


Area centrale - Corso Garibaldi

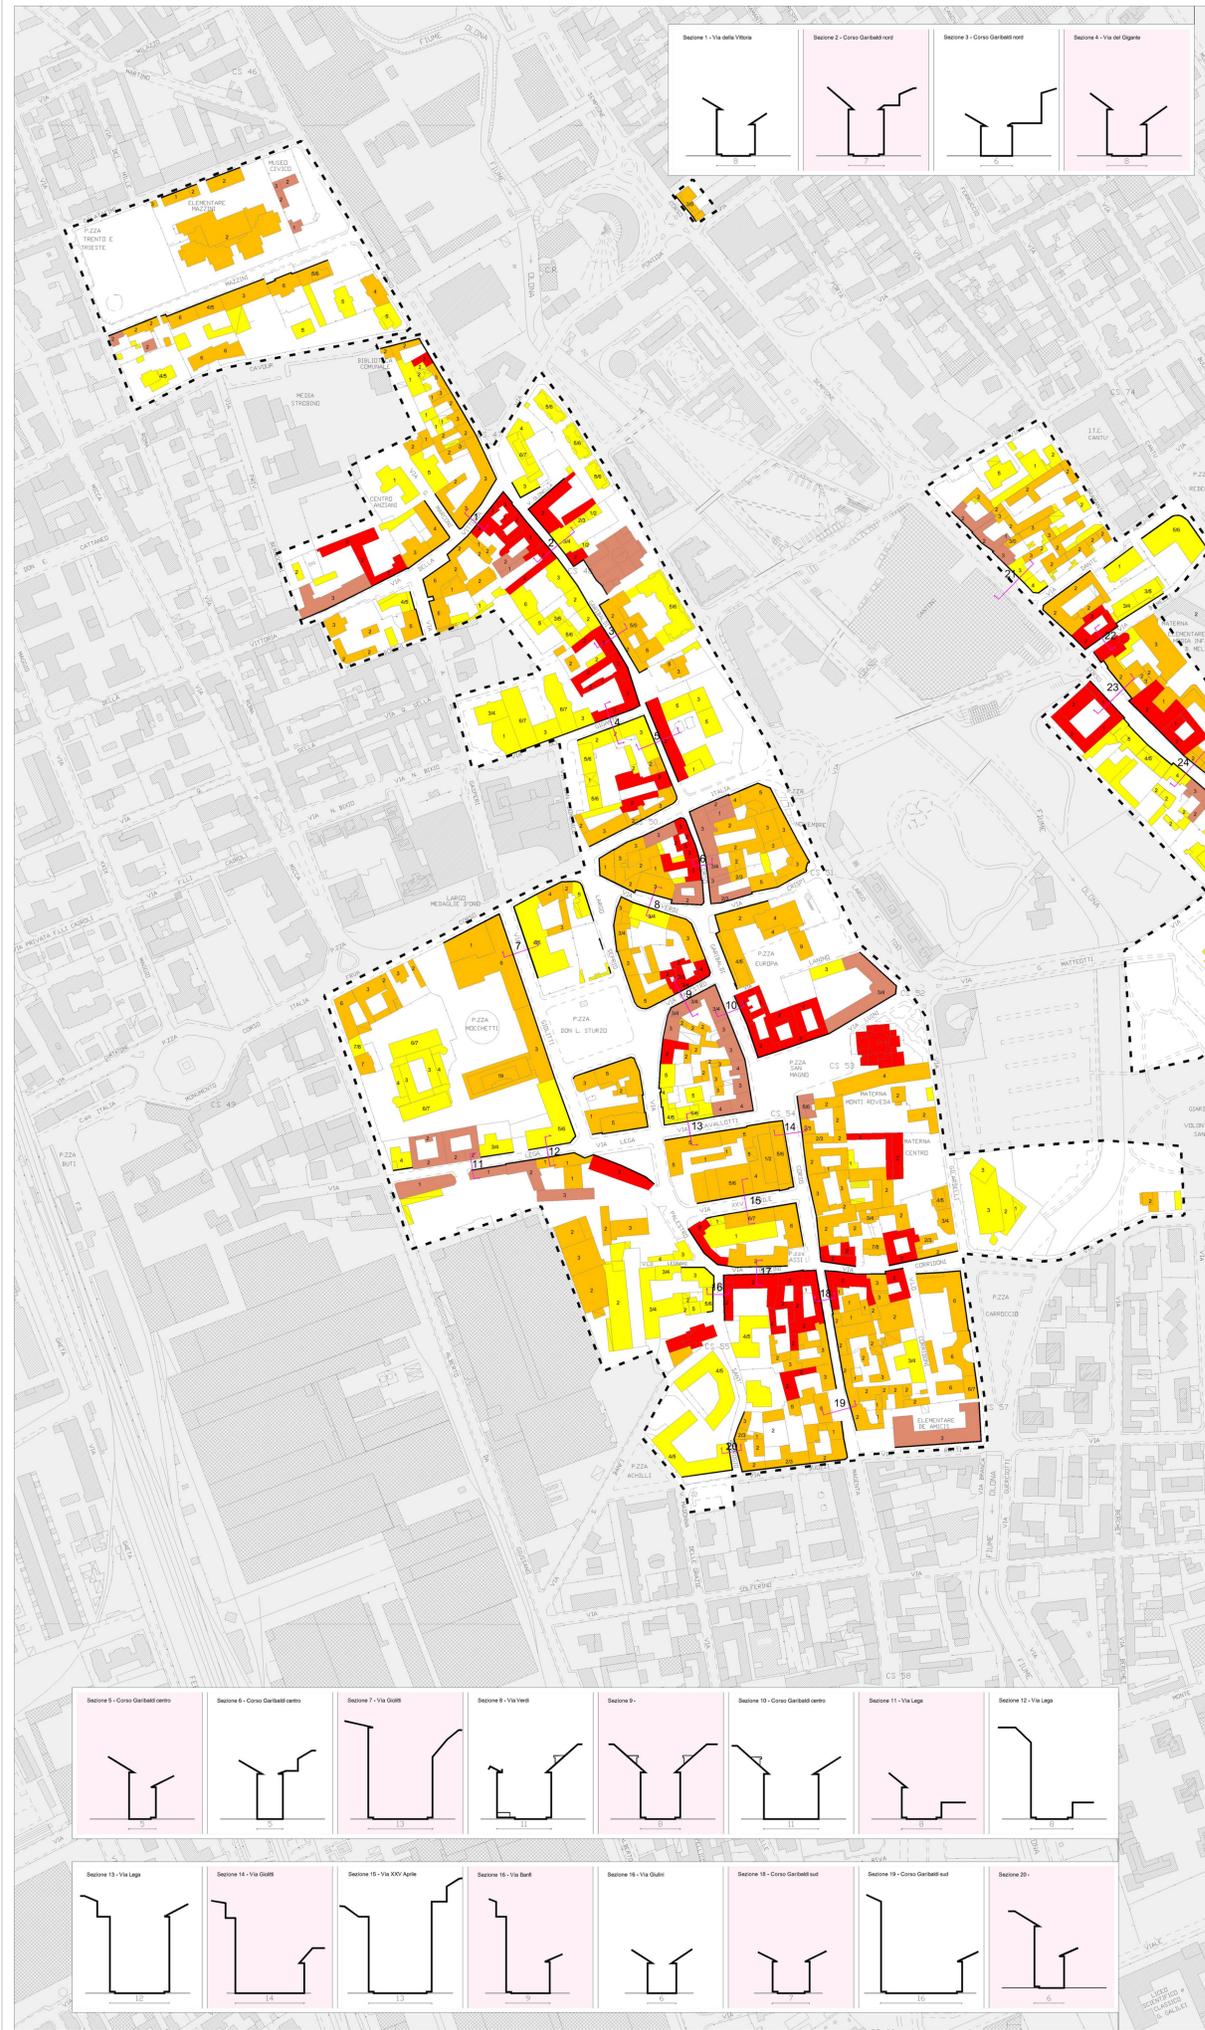

Area centrale - Corso Sempione




Complesso di S. Bernardino



Complesso della Canazza




Complesso di Cascina Mazzafame

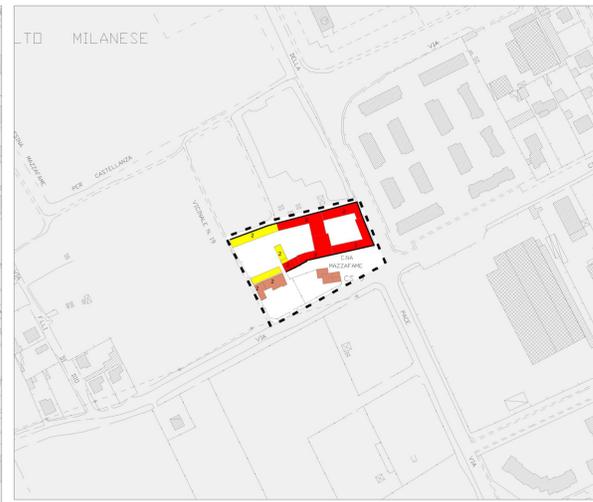


Complesso della Ponzella



Complesso dell' Olmina

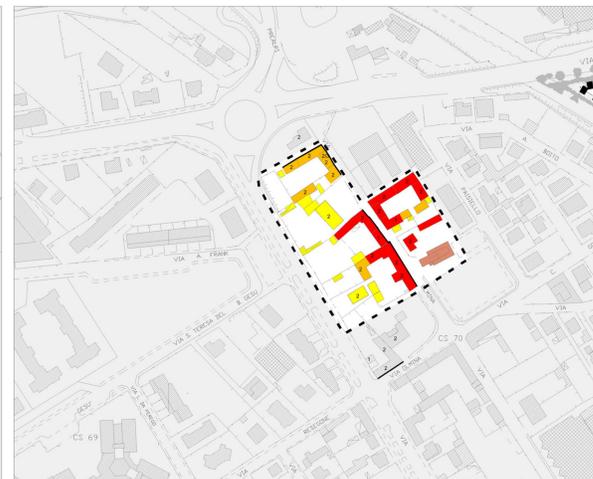

Castello di Legnano

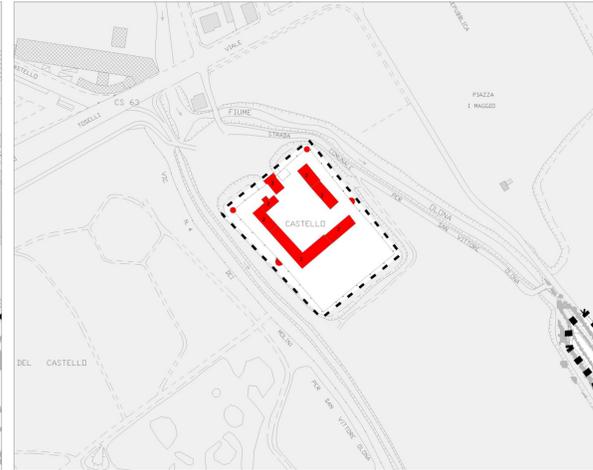

- Epoca di costruzione degli edifici
- Fabbricati realizzati prima del periodo compreso tra il 1856 - 1873
 - Fabbricati presenti al 1938
 - Fabbricati presenti al 1984
 - Fabbricati realizzati successivamente al 1984

- Fronti urbani continui
- Numero dei piani dei fabbricati / Numero di piani oltre la linea di gronda
- Perimetro 1888


Criteri di identificazione del Nucleo Centrale di Antica Formazione.

I.G.M. - 1888



Definizione Perimetro Nuclei di Antica Formazione Legnano Centro e Legnanello

- Nucleo di Antica Formazione
- Aree edificate al 1888 escluse dal Nucleo di Antica Formazione

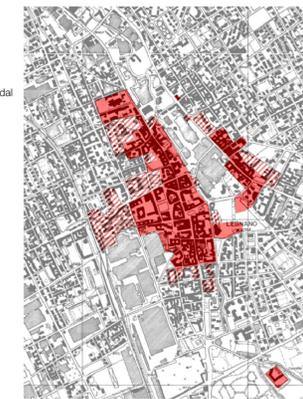

PGT Piano di Governo del Territorio Presenti al futuro



IL SINDACO **Dott. Lorenzo Vico** L'ASSESSORE DEL PIANO (P.U.) **Giambattista Fiorini** L'ASSESSORE AL GOVERNO E ALL'AMBIENTE **Stefano Basso**

Piano delle Regole

Nuclei di Antica Formazione
Datazione e planivolumetrica

Modificato a seguito dell'accoglimento delle osservazioni

scala 1/2.000 - 1/200 Tav. RA.05 07 ottobre 2011

Gruppo di lavoro: Arch. Franco Agnè - Arch. Mario Ergli - P.O. Nicola - Ing. Alfredo Diabata - Ing. Damiano Rossi - Società di Ricerca e Pianificazione - Dott. Mauro Anzi - con Massimo Branchi, Laura Bossi, Fabrizio Calvi, Alessandro Isotta, Valerina Motta, Stefano Battacchio - Comune di Legnano Arch. Gian Carlo Morelli Arch. Paolo Ferri Ufficio Pianificazione generale e attuativa