


- Tessuto urbano consolidato**
- Area A - Ambiti dei nuclei di antica formazione
 - Area B1 - Tessuto consolidato della città compatta
 - Area B2 - Tessuto consolidato della città moderna
 - B3 - Insediamenti produttivi sparsi nel tessuto consolidato a prevalente vocazione residenziale
 - Area con piano attuativo vigente in attuazione
 - Area C - Aree di completamento del tessuto consolidato, assoggettate a pianificazione attuativa
 - Area D1 - Aree per attività prevalentemente rivolte alla produzione di beni
 - Area D2 - Aree per attività prevalentemente rivolte alla produzione e vendita di beni e servizi
 - Area D2bis - Aree degli impianti di distribuzione del carburante per autotrazione
 - Area D2a, b, c, d - Aree di completamento del tessuto consolidato, assoggettate a pianificazione attuativa
 - Area per servizi e spazi di uso e interesse pubblico
 - Area di pertinenza del Fiume Olona
 - Area non soggette a trasformazione urbanistica
 - Cortine edilizie da conservare e integrare
- Area esterne al tessuto urbano consolidato**
- Area E1 - Aree agricole e boschive
 - Area E2 - Aree agricole dei parchi sovracomunali
 - Area E3 - Aree da restituire alla destinazione agricola boschiva
 - Ambiti agricoli di interesse strategico
- Indicazioni procedurali**
- Ambiti di Trasformazione
 - Comparti di Piano Attuativo vigente su aree a destinazione non residenziale
 - Ambito di compensazione dell'asta ferroviaria
 - Area del Contratto di Quartiere
- Rispetti e salvaguardie**
- Perimetro dei Parchi locali di Interesse Sovracomunale esistente
 - Proposta di modifica del PLUS dell'Alto Milanese
 - Rispetto ferroviario
 - Rispetto cimiteriale
 - Rispetto stradale
 - Area di salvaguardia Sempione BIS
 - Area per la mobilità, Ampliamento Viale Sabotino nuova tangenziale S. Vittore Olona (Piano dei Servizi SP01)
 - Sedime ferroviario
 - Pozzi di captazione acqua potabile - fascia 10m
 - Pozzi di captazione acqua potabile - Fascia di rispetto 200m
 - PAI - Limite fascia "A" e "B"
 - PAI - Limite fascia "C"
 - Area stradale
 - Confine Comunale

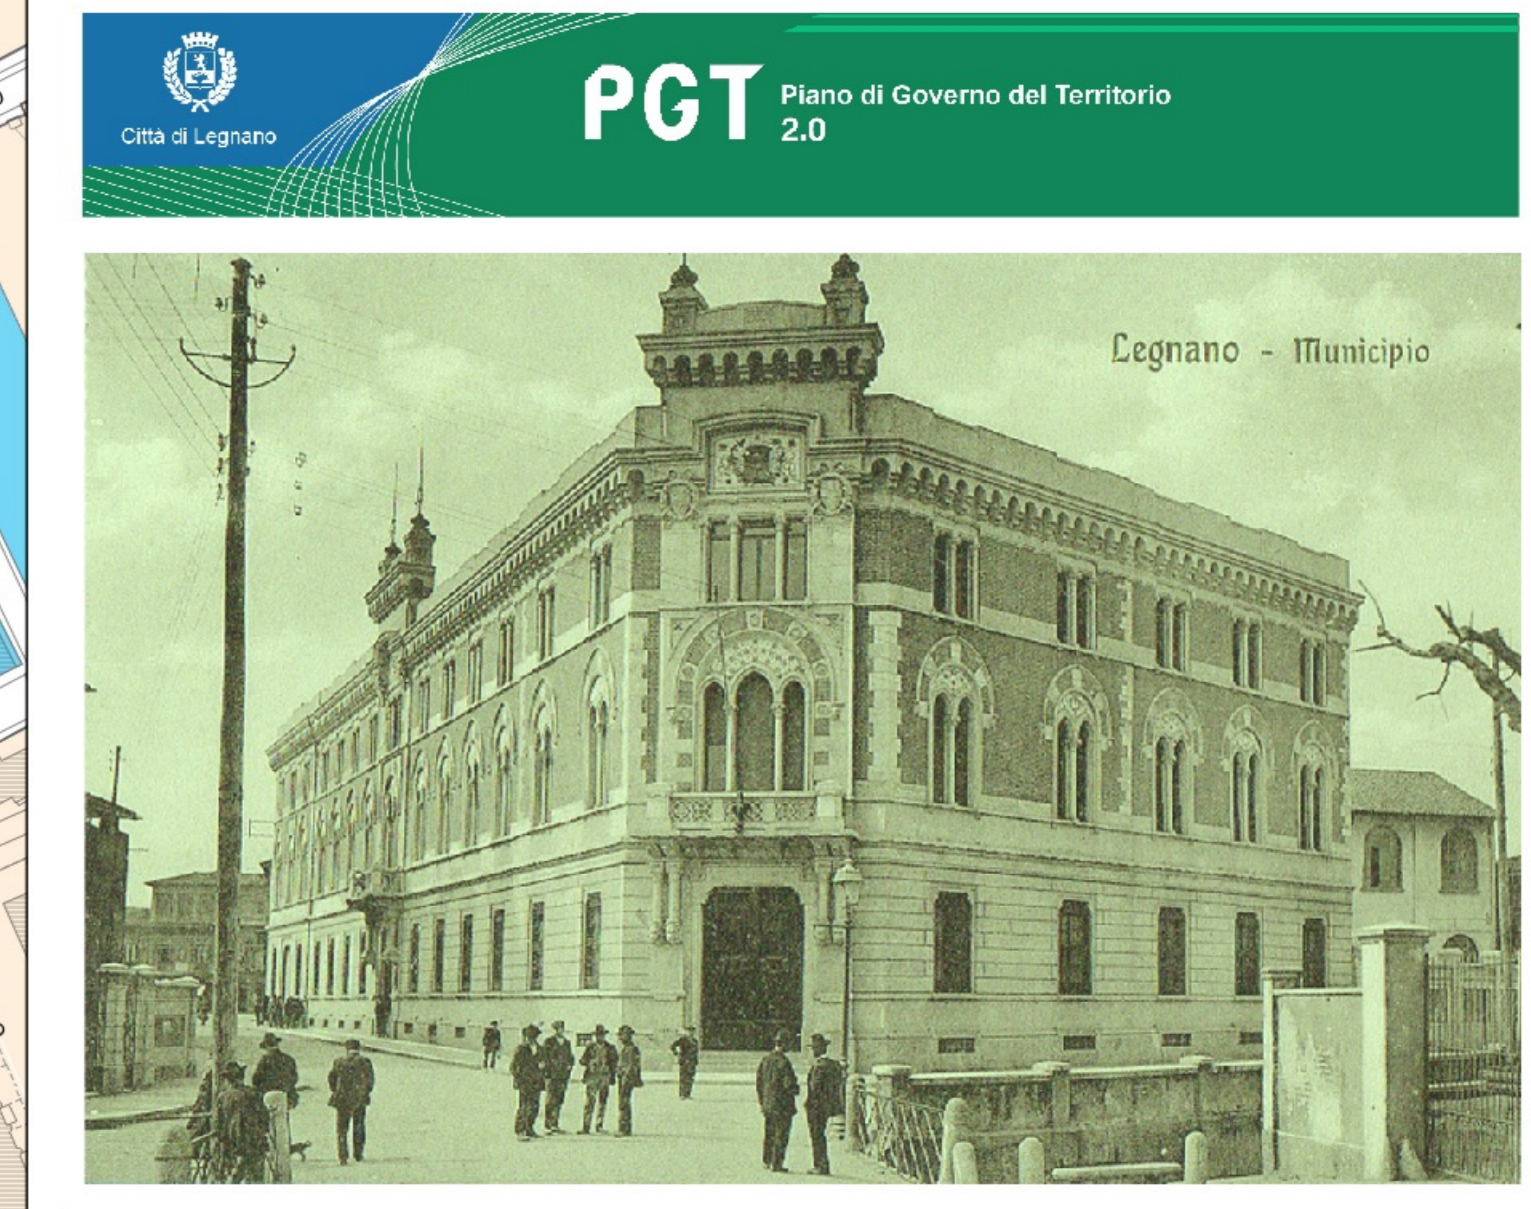

Piano delle Regole

Carta della disciplina delle aree

Modificato a seguito dell'accoglimento delle controdeduzioni