

SISTEMA URBANO E INFRASTRUTTURALE

Sistema infrastrutturale sovralocale

- Autostrade
- Strade extraurbane esistenti
- Linee ferroviarie - Servizio ferroviario regionale
- Stazioni ferroviarie - Servizio ferroviario regionale

PTM - Previsioni per il sistema infrastrutturale della viabilità

- LUM - Luoghi Urbani della Mobilità (Art. 35)
- Stazioni ferroviarie - Categoria infrastrutturale dell'intervento (Art. 3 - Allegato 3)
- Ferrovia
- Strade
- Ipotesi allo studio prive di efficacia localizzativa (Art. 34)
- Ipotesi allo studio con efficacia localizzativa (Art. 34)
- Progetti in corso di realizzazione (Art. 34)

Previsioni di sviluppo territoriale

ATTUATO	NON ATTUATO	
[Icona]	[Icona]	AT - Ambiti di Trasformazione del DP (Indagine offerta PGT - Regione Lombardia, 2022)
[Icona]	[Icona]	PA - Piani Attuativi del PR (Indagine offerta PGT - Regione Lombardia, 2022)

Sistema commerciale

- Grandi strutture di vendita [dati Regione Lombardia, 2022]
- Medie strutture di vendita [dati Regione Lombardia, 2022]

Base cartografica

- Attrezzature di interesse pubblico esistenti
- Attrezzature di interesse pubblico esistenti - "V-Verde"
- Tessuto Urbano Consolidato - Superficie urbanizzata
- Aree agricole
- Sistema idrico principale
- Nuclii di Antica Formazione

PGT LEGNANO
VARIANTE GENERALE AL PGT
 DOCUMENTO DI PIANO
DP1
LETTURA DEL SISTEMA URBANO E INFRASTRUTTURALE


Città di Legnano
 ASSESSORATO ALLA CITTÀ FUTURA

SINDACO
 Lorenzo Radice

ASSESSORE ALLA CITTÀ FUTURA
 Lorena Fedeli

UFFICIO DI PIANO
 Rossella De Zotti
 Giulia Macchetto
 Elisa Pontiggia
 Maurizio Tomio

GRUPPO DI PROGETTAZIONE - CENTRO STUDI PIM
 Pimiro Sacchi (direttore responsabile)
 Angelo Armentano (capo-progetto)
 Francesca Boen (aspetti ambientali, paesistici e VAS)
 Guido Agnoli, Letizia Cavallini, Emma Corsi,
 Marco Rizzaro, Alessandro Santomenna,
 Marcello Liberti Foppa (consulenti esterni)

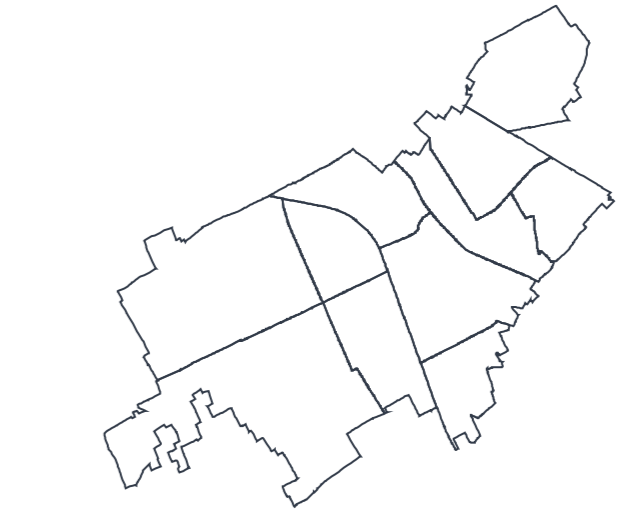

ADOZIONE con DCC n. ... del ...

APPROVAZIONE con DCC n. ... del ...

pgt.legnano.org Data elaborazione ottobre 2023 | Scala 1:15.000 ST_24_21_ELA_AV_01_TV_01