


OBJ_ID	INDIRIZZO	DESCRIZIONE	FONTE
IS04	Via della Vittoria	ristrutturazione rete fognaria Via della Vittoria	CAP - Documento semplificato
IS05	Via Bettinelli, Via Adua, Via Brambilla	interventi di alleggerimento di via Bettinelli e potenziamento di via Adua e via Brambilla	CAP - Documento semplificato
IS06	Via General A. Cantore, Via Genova, Via R. Leoncavallo, Via Santa Colomba, Via Tito Speri, Via Cristoforo Colombo, Via dell'Amicizia	estensione rete fognatura nera in Via General A. Cantore, Via Genova, Via R. Leoncavallo, Via Santa Colomba, Via Tito Speri, Via Cristoforo Colombo, Via dell'Amicizia	CAP - Documento semplificato
IS07	Piazza Trento e Trieste	disconnessione rete fognaria acque bianche dalla rete mista	CAP - Documento semplificato
IS08	Via Pasubio	disconnessione rete fognaria acque bianche dalla rete mista	CAP - Documento semplificato
IS09	Parcheggio via Gilardelli	disconnessione rete fognaria acque bianche dalla rete mista	PIM - 072023
IS10	Via Giacomo Matteotti	disconnessione rete fognaria acque bianche dalla rete mista	CAP - Documento semplificato
IS11	Piazza Don Luigi Sturzo	disconnessione rete fognaria acque bianche dalla rete mista	CAP - Documento semplificato
IS12	Via Barlocco	disconnessione rete fognaria acque bianche dalla rete mista	CAP - Documento semplificato
IS13	Via Felice Musazzi	disconnessione rete fognaria acque bianche dalla rete mista	CAP - Documento semplificato
IS14	Via 29 Maggio	disconnessione rete fognaria acque bianche dalla rete mista	CAP - Documento semplificato
IS15	Via Gioacchino Rossini	disconnessione rete fognaria acque bianche dalla rete mista	CAP - Documento semplificato
IS16	Corso Magenta	disconnessione rete fognaria acque bianche dalla rete mista	CAP - Documento semplificato
IS17	Via San Bernardino	disconnessione rete fognaria acque bianche dalla rete mista	CAP - Documento semplificato e Ampliato PIM
IS18	Via Carlo Pisacane	disconnessione rete fognaria acque bianche dalla rete mista	CAP - Documento semplificato
IS19	Via Don Bosco	disconnessione rete fognaria acque bianche dalla rete mista	PIM - 072023
IS20	Via Aurelio Robino	disconnessione rete fognaria acque bianche dalla rete mista	CAP - Documento semplificato
IS21	Corso Sempione	disconnessione rete fognaria acque bianche dalla rete mista	CAP - Documento semplificato
IS22	Via Lazzaro Spallanzani	disconnessione rete fognaria acque bianche dalla rete mista	CAP - Documento semplificato
IS23	Via Leone Da Perego	disconnessione rete fognaria acque bianche dalla rete mista	CAP - Documento semplificato
IS24	Via Alessandro Volta	disconnessione rete fognaria acque bianche dalla rete mista	CAP - Documento semplificato
IS25	Via Nazario Sauro	disconnessione rete fognaria acque bianche dalla rete mista	CAP - Documento semplificato
IS26	Via Fratelli Kennedy	disconnessione rete fognaria acque bianche dalla rete mista	CAP - Documento semplificato
IS27	Via Podgora	disconnessione rete fognaria acque bianche dalla rete mista	CAP - Documento semplificato
IS28	Via Abruzzi	disconnessione rete fognaria acque bianche dalla rete mista	CAP - Documento semplificato
IS29	Via Giordano Bruno	disconnessione rete fognaria acque bianche dalla rete mista	CAP - Documento semplificato
IS32	Via Cavallotti	ristrutturazione rete fognaria Via Cavallotti	CAP - Documento semplificato
IS33	Via Ratti	adeguamento / potenziamento idraulico	CAP - Documento semplificato
IS34	Parcheggio Parco Castello - Piazza Mercato	disconnessione rete fognaria acque bianche dalla rete mista	PIM - 072023
IS35	Giardini di via Gorizia	Interventi di disconnessione delle acque meteoriche dalla rete fognaria	PIM - 072023
IS36	Giardini di via Gorizia	Stombinatura fiume Olona	PIM - 072023
IS37	Via Sondrio	Interventi di disconnessione delle acque meteoriche dalla rete fognaria	PIM - 072023
IS38	Via Bottini	Interventi di disconnessione delle acque meteoriche dalla rete fognaria	PIM - 072023
IS39	Ospedale Nuovo	Interventi di disconnessione delle acque meteoriche dalla rete fognaria	PIM - 072023
IS40	Ospedale Nuovo	Interventi di disconnessione delle acque meteoriche dalla rete fognaria	PIM - 072023
IS41	Ex Tosi - Cimitero Monumentale	Interventi di disconnessione delle acque meteoriche dalla rete fognaria	PIM - 072023
IS42	Giardino di Via Anna Frank	Interventi di disconnessione delle acque meteoriche dalla rete fognaria	PIM - 072023
IS43	Viale Cadorna	Interventi di disconnessione delle acque meteoriche dalla rete fognaria	PIM - 072023
IS44	Via Filzi	Interventi di disconnessione delle acque meteoriche dalla rete fognaria	PIM - 072023
IS45	Via Don Milani	Interventi di disconnessione delle acque meteoriche dalla rete fognaria	PIM - 072023
IS46	Via Sauro	Interventi di disconnessione delle acque meteoriche dalla rete fognaria	PIM - 072023
IS47	Via Novara	Interventi di disconnessione delle acque meteoriche dalla rete fognaria	PIM - 072023
IS48	Campo sportivo di via Bainsizza	Interventi di disconnessione delle acque meteoriche dalla rete fognaria	PIM - 072023
IS49	Parco Castello	Interventi di disconnessione delle acque meteoriche dalla rete fognaria	PIM - 072023
IS50	Parco Ex ILA	Interventi di disconnessione delle acque meteoriche dalla rete fognaria	PIM - 072023
IS51	Via Robino	Interventi di disconnessione delle acque meteoriche dalla rete fognaria	PIM - 072023
IS52	Via Libia	Interventi di disconnessione delle acque meteoriche dalla rete fognaria	PIM - 072023
IS53	Parco Castello	Interventi di disconnessione delle acque meteoriche dalla rete fognaria	PIM - 072023
IS54	Via Venezia - via Menotti	Interventi di disconnessione delle acque meteoriche dalla rete fognaria	PIM - 072023
IS55	Via Novara - Piattaforma ecologica	Interventi di disconnessione delle acque meteoriche dalla rete fognaria	PIM - 072023
IS55	Scuola Toscanini	Interventi di disconnessione delle acque meteoriche dalla rete fognaria	PIM - 072023
IS56	Via San Michele del Carso	Interventi di disconnessione delle acque meteoriche dalla rete fognaria	PIM - 072023
IS57	Via Giuliani - via San Francesco D'Assisi	Interventi di disconnessione delle acque meteoriche dalla rete fognaria	PIM - 072023
IS58	Via Berchet	Interventi di disconnessione delle acque meteoriche dalla rete fognaria	PIM - 072023
IS59	Corso Magenta	Interventi di disconnessione delle acque meteoriche dalla rete fognaria	PIM - 072023
VPP1	Via per San Vittore	Vasche di prima pioggia	PIM - 072023
VPP2	Piazza Mercato	Vasche di prima pioggia	PIM - 072023

**INTERVENTI STRUTTURALI**

- IS CAP - Documento semplificato
- IS CAP - Documento semplificato e ampliato PIM
- IS PIM 072023

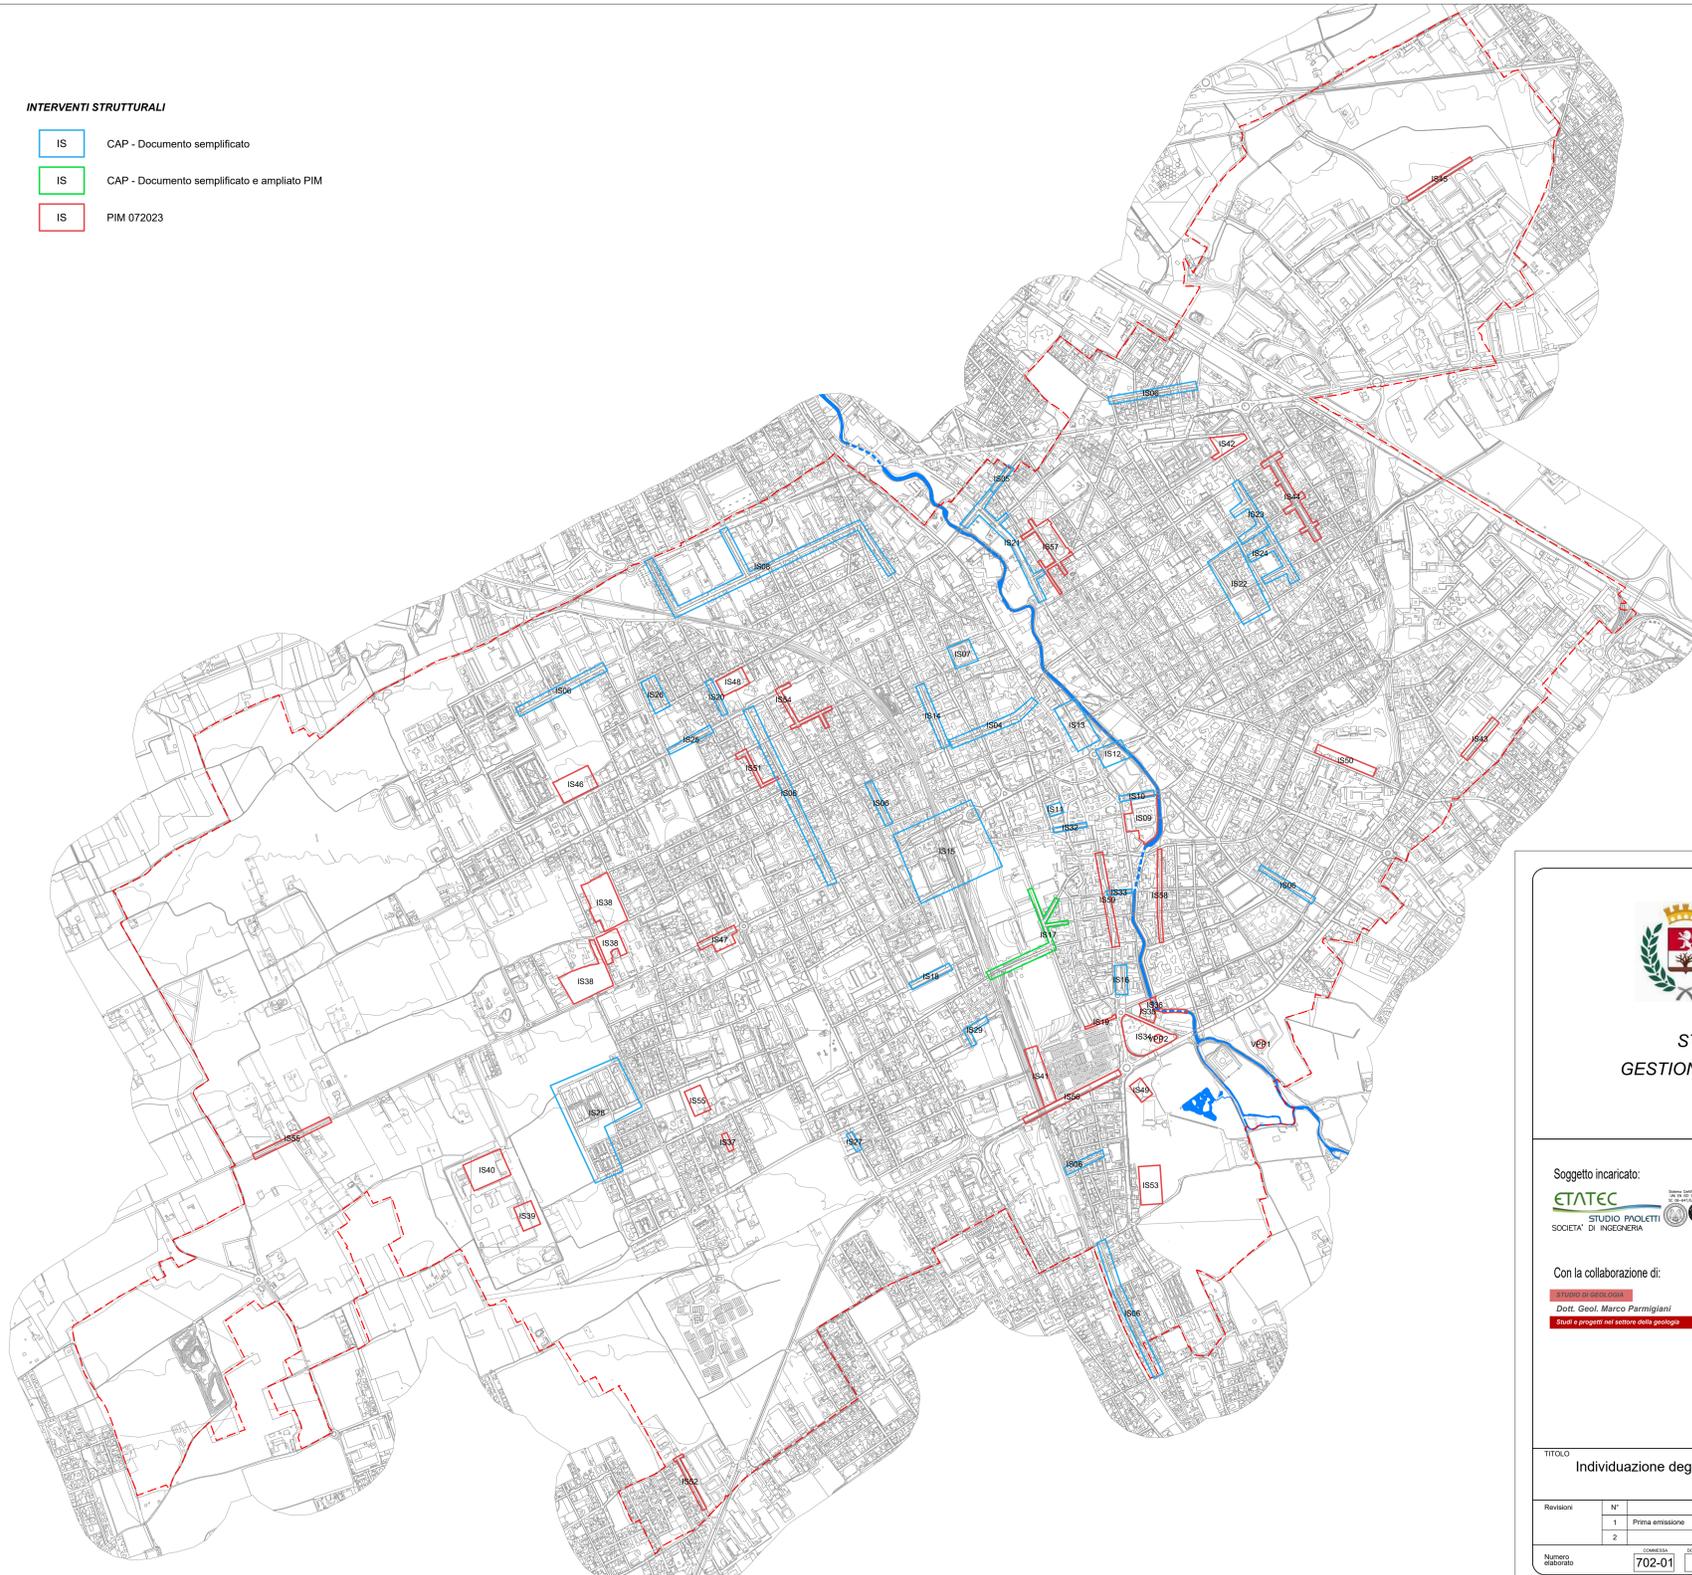

**STUDIO COMUNALE DI  
GESTIONE DEL RISCHIO IDRAULICO**  
AGGIORNAMENTO 2022

DICEMBRE 2022

Soggetto incaricato:

**ETATEC**  
STUDIO PIOLETTI  
SOCIETA' DI INGEGNERIA

Via Basini 23 - 20133 MILANO  
Tel. 02/2681264 Fax 02/2681553  
E-Mail: etatec@etatec.it

I progettisti:

Dott. Ing. Cristina G. Passoni



Con la collaborazione di:

**PIRAMIDE**  
Dott. Geol. Marco Parmigiani

Via R. Sallustiana 3 - 20136 TORRE (VA)  
Tel. Fax 0331/910710  
E-Mail: pmg@piramideva.it

Dott. Geol. Marco Parmigiani



TITOLO  
**Individuazione degli interventi previsti per la riduzione del rischio**  
Scala 1:10.000

Revisioni	N°	Descrizione	Data
1	1	Prima emissione	Dicembre 2022
2	2		

Numero elaborazione: **702-01** **RI** **Tav** **RI.05**