

VINCOLI DERIVANTI DALLA PIANIFICAZIONE DI BACINO (L. 183/89)

DELIMITAZIONE DELLE FASCE FLUVIALI NORMATE DAL (PAI)  
(Piano Stralcio del P.S.R. 1452770-00000000)

- Limite della fascia A
- Limite della fascia B
- Limite di progetto tra la fascia B e la fascia C
- Limite della fascia C

AREE ALLAGABILI DEL PGRA

- Area potenzialmente interessata da alluvioni frequenti P3M
- Area potenzialmente interessata da alluvioni poco frequenti P2M
- Area potenzialmente interessata da alluvioni rare P1L

VINCOLI DI POLIZIA IDRAULICA

(le distanze dal corso d'acqua devono intendersi misurate dal piede argine esterno o, in assenza di argini in  
fianco della corrente, alla sponda riviera)


- Fascia di rispetto del reticolo idrico principale estesa per 10 m dagli argini;
- fascia di inalienabilità assoluta estesa a 10 m dagli argini secondo quanto definito dal R.D. 523/1904

VINCOLI DERIVANTI DAL PTR

- Infrastrutture strategiche di interesse regionale (vasche di laminazione) indicate nella Tabella "Progetti di riferimento per le previsioni di infrastrutture per la difesa del suolo" dell'elaborato SC1 "Obiettivi prioritari di interesse regionale e sovra regionale - Obiettivi prioritari per la difesa del suolo" del Piano Territoriale Regionale
- 1 - Vasca di laminazione del fiume Olona

AREE DI SALVAGUARDIA DELLE CAPTAZIONI AD USO IDROPOTABILE

- Zona di tutela assoluta delle opere di captazione di acque destinate al consumo umano, recintata ed adibita esclusivamente ad opere di presa e a costruzioni di servizio (Art. 94 del D.Lgs. 152/06), e relativo numero identificativo del pozzo
- Zona di rispetto delle opere di captazione di acque destinate al consumo umano definite con criterio geometrico nelle quali è vietato l'insediamento dei centri di pericolo definiti dall'art. 94 del D.Lgs. 152/06
- Zona di rispetto vigente dei pozzi ad uso idropotabile, definita con criterio temporale (t = 60 gg D.G.R. 6/15/13/796)
- Zona di rispetto vigente dei pozzi ad uso idropotabile, definita con criterio idrogeologico (coincidente alla Zona di Tutela Assoluta)

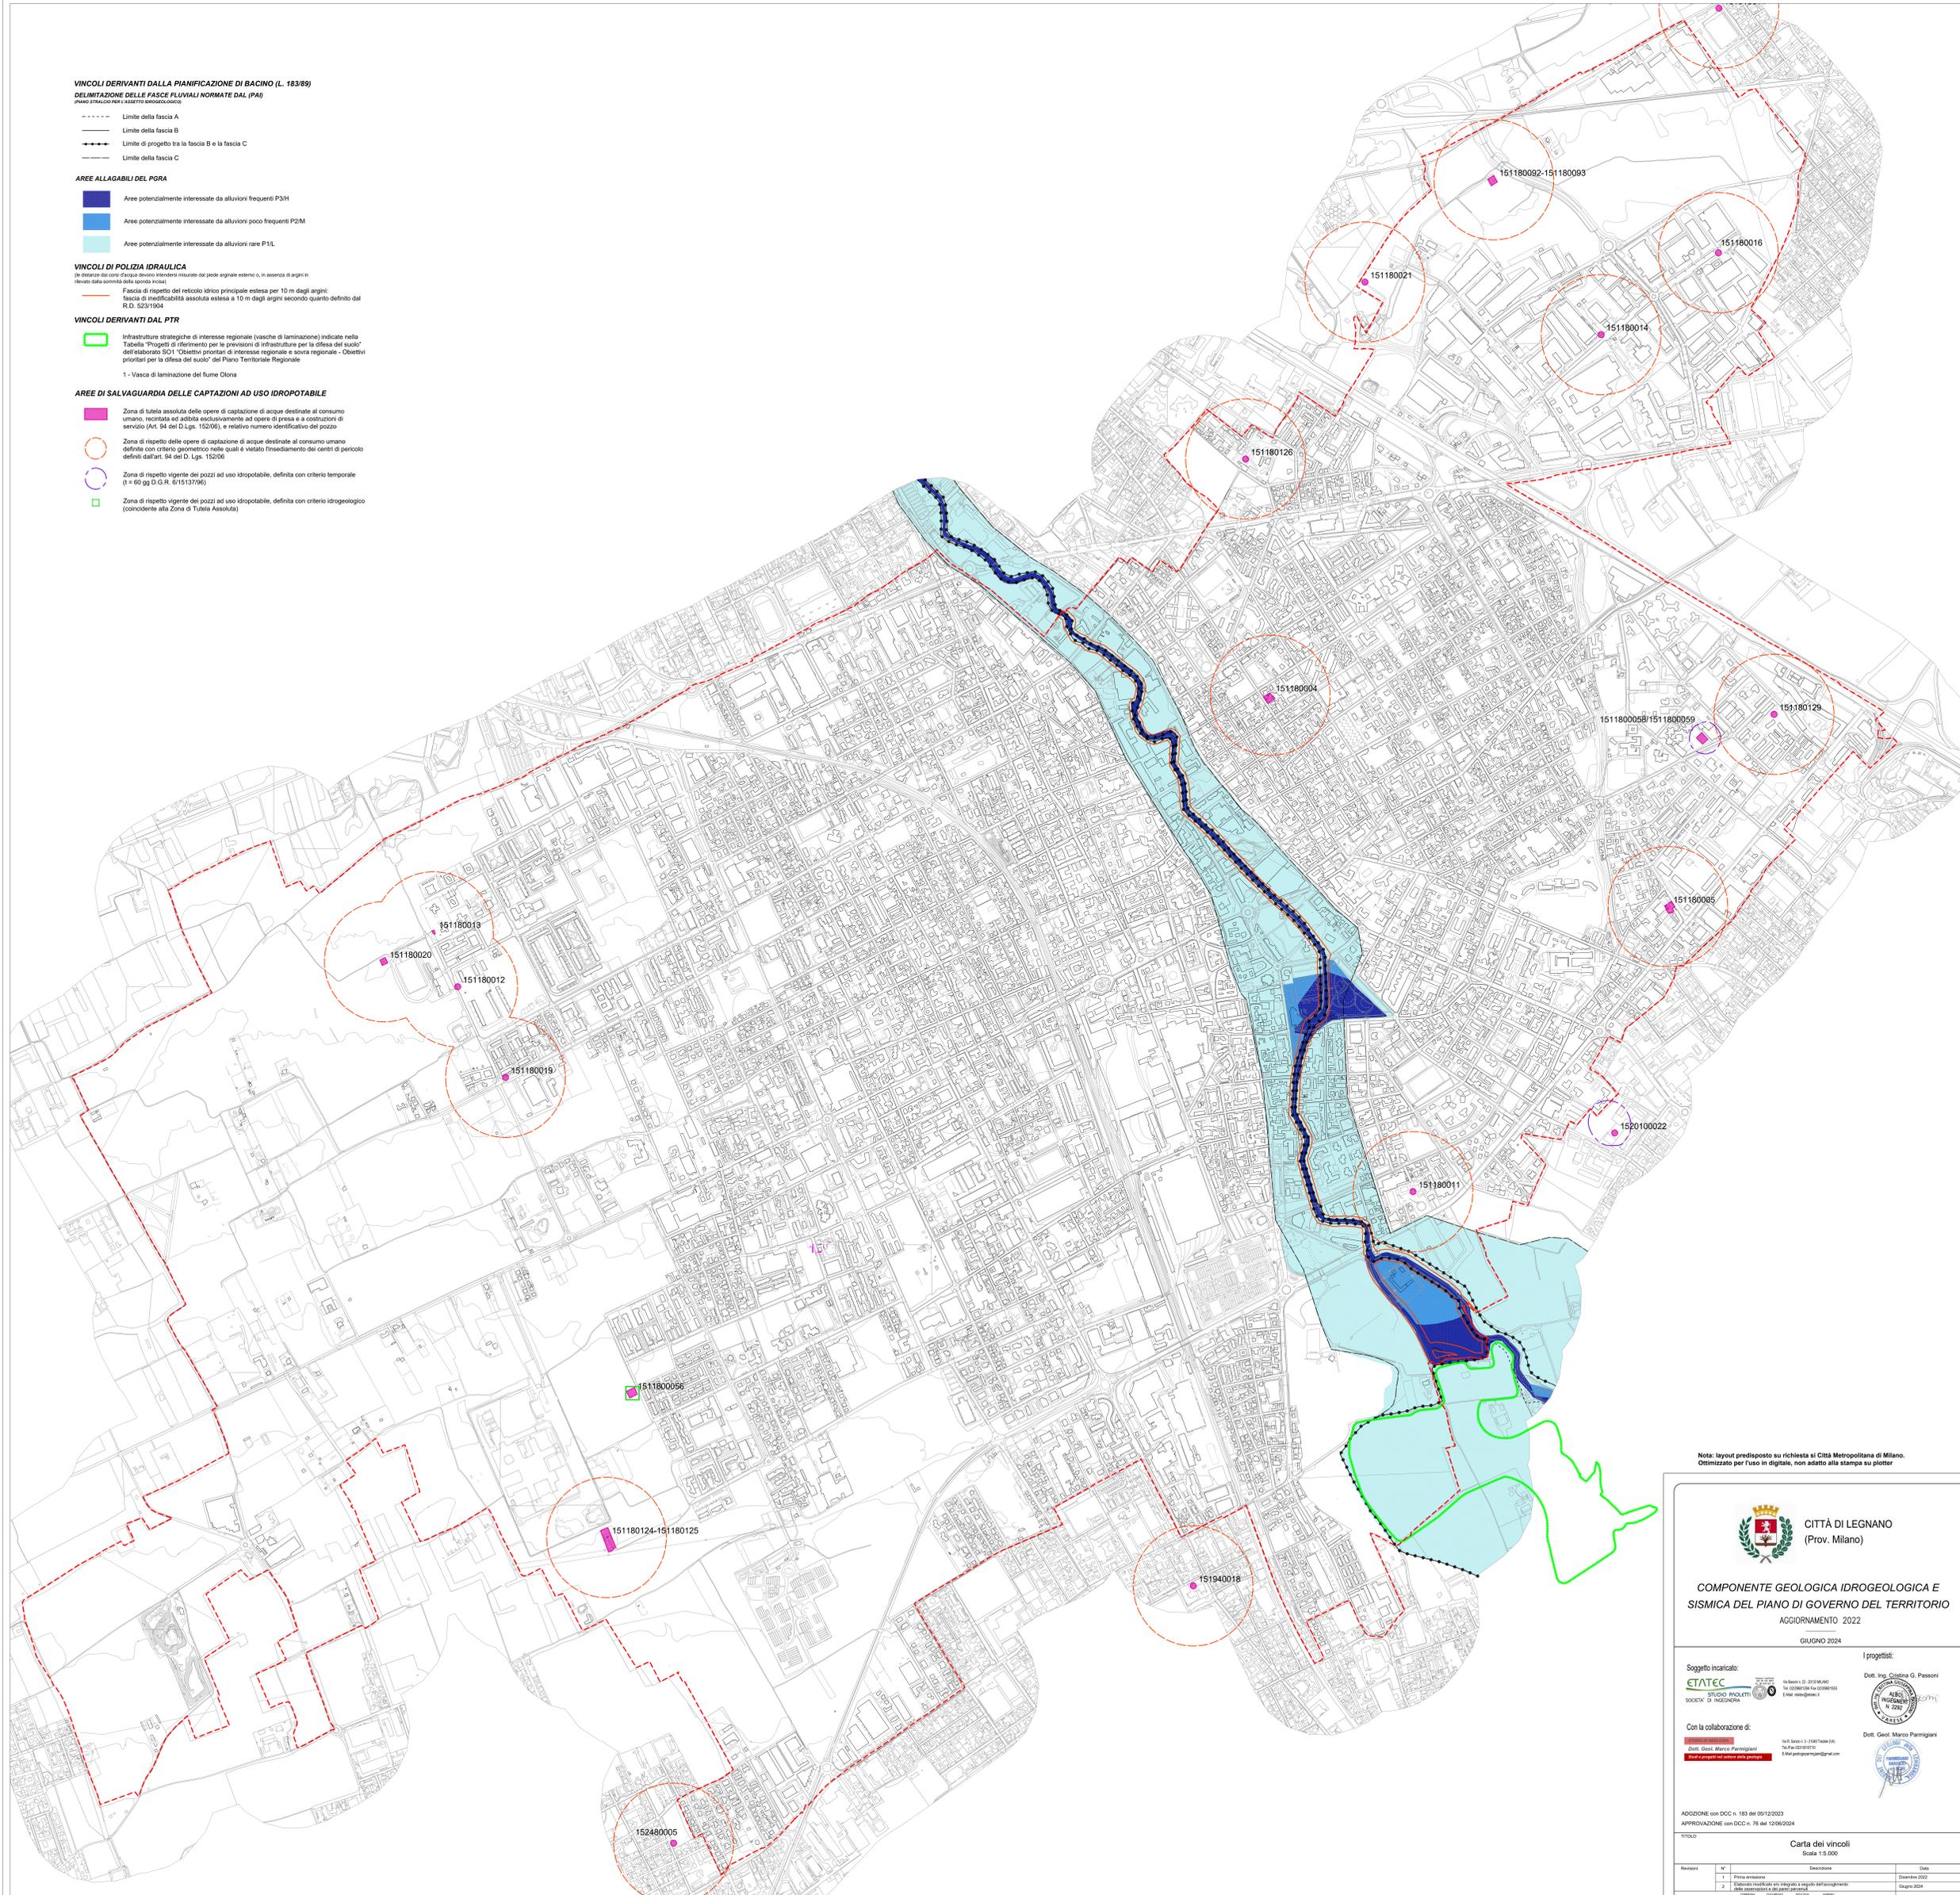

Nota: layout predisposto su richiesta ai Città Metropolitana di Milano.  
Ottimizzato per l'uso in digitale, non adatto alla stampa su plotter



COMPONENTE GEOLOGICA IDROGEOLOGICA E  
SISMICA DEL PIANO DI GOVERNO DEL TERRITORIO  
AGGIORNAMENTO 2022

GIUGNO 2024

Soggetto incaricato:  
**ETATEC**  
STUDIO PROLETTI  
SOCIETA' DI INGEGNERIA

Contatti:  
Via S. Stefano 3, 20146 Milano (MI)  
Tel. Fax 02/8087070  
E-Mail: proletp@etatec.it

Progettato:  
Dott. Ing. Cristina G. Passoni

Con la collaborazione di:  
Dott. Geol. Marco Palmigiani

Autore del disegno:  
Dott. Geol. Marco Palmigiani

ADDITIONE con DCC n. 183 del 05/12/2023  
APPROVAZIONE con DCC n. 76 del 12/06/2024

TITOLO  
Carta dei vincoli  
Scala 1:5.000

Revisioni	N°	Descrizione	Data
1	1	Piano emissivo	Dicembre 2022
2	2	Revisione finalizzata al completamento del progetto della documentazione di progetto	Giugno 2024

Settore: 702-01 CG Tav CG.09-unicita