




Rete di approvvigionamento idrico

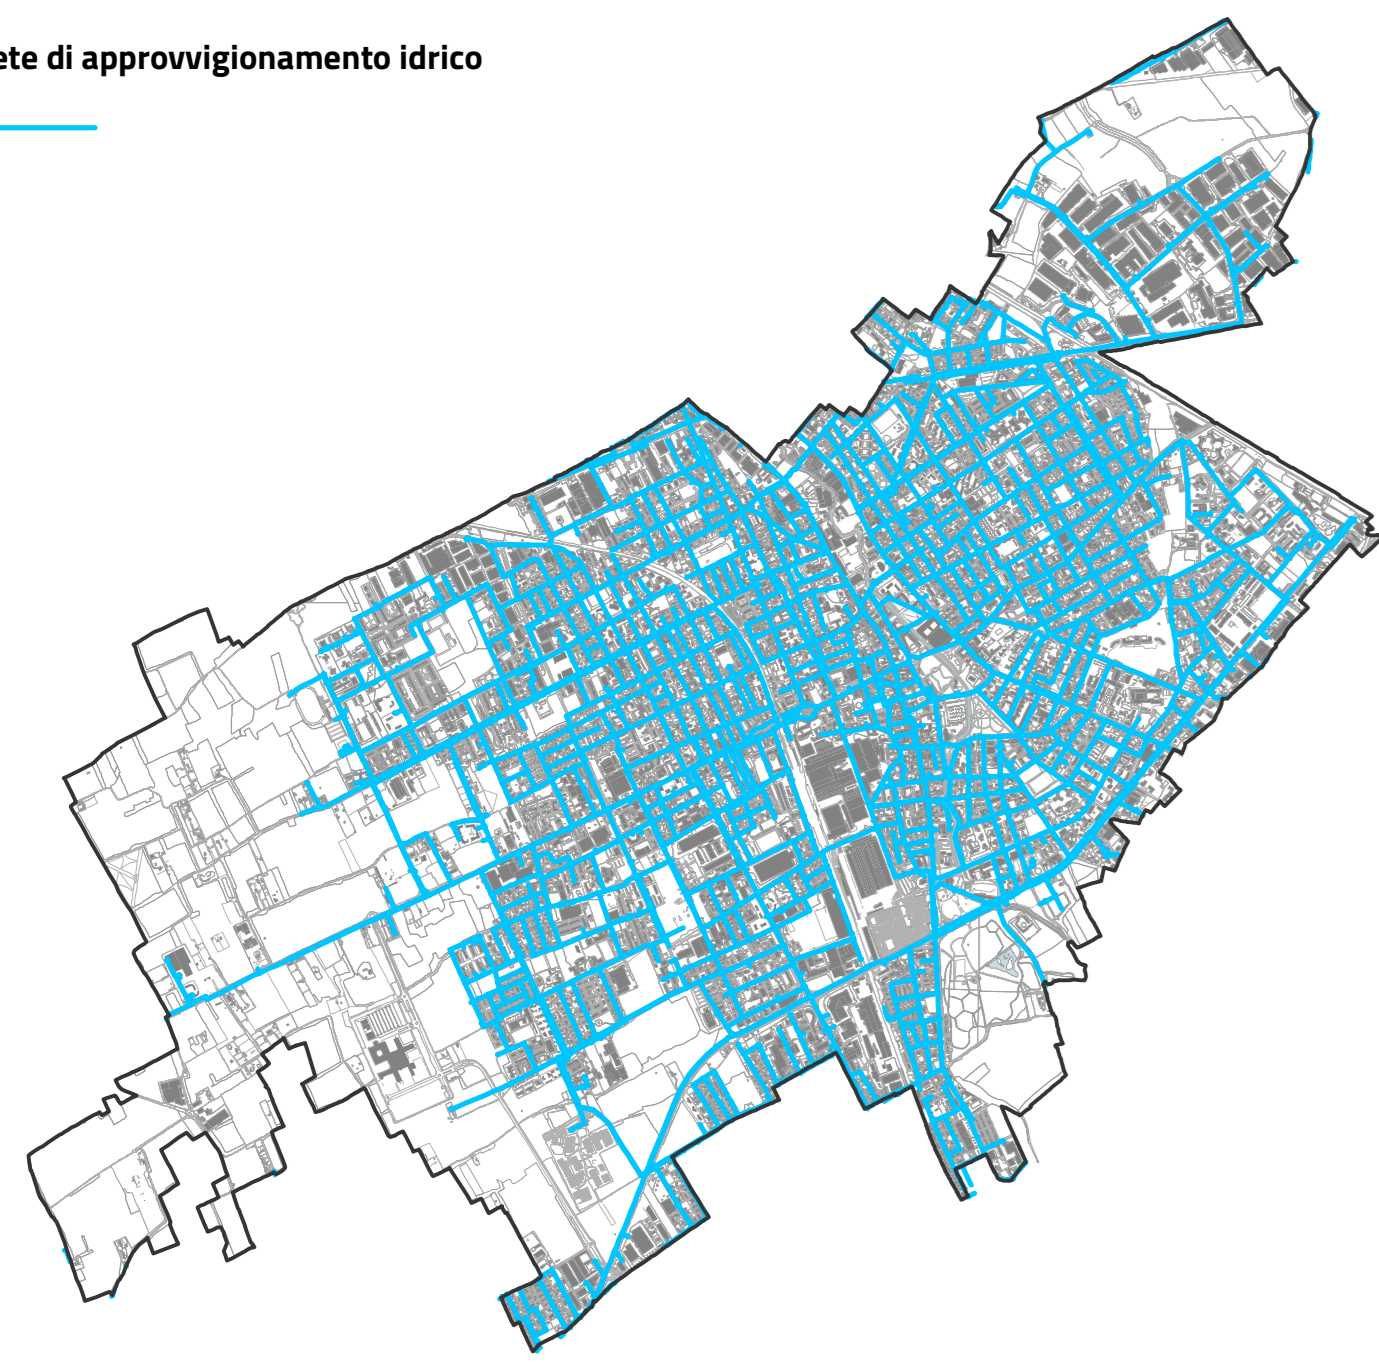

Rete elettrica

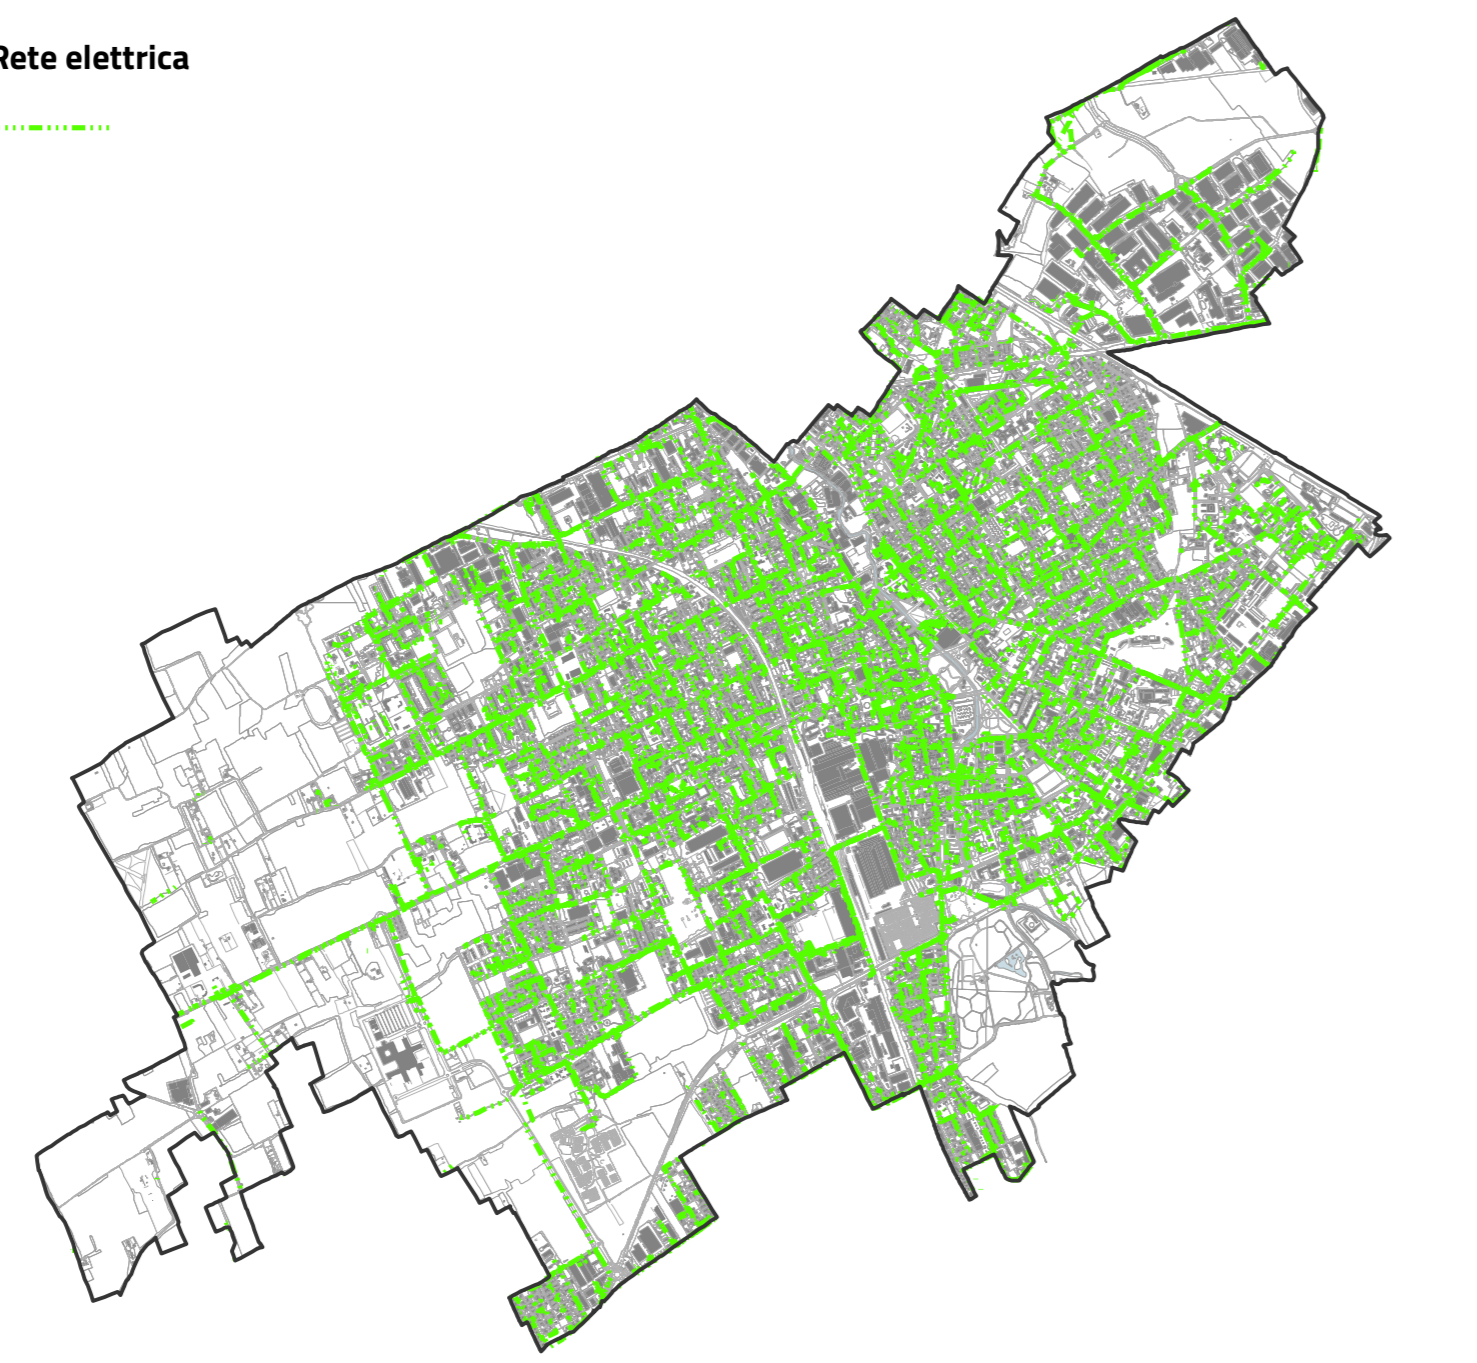

Rete teleriscaldamento

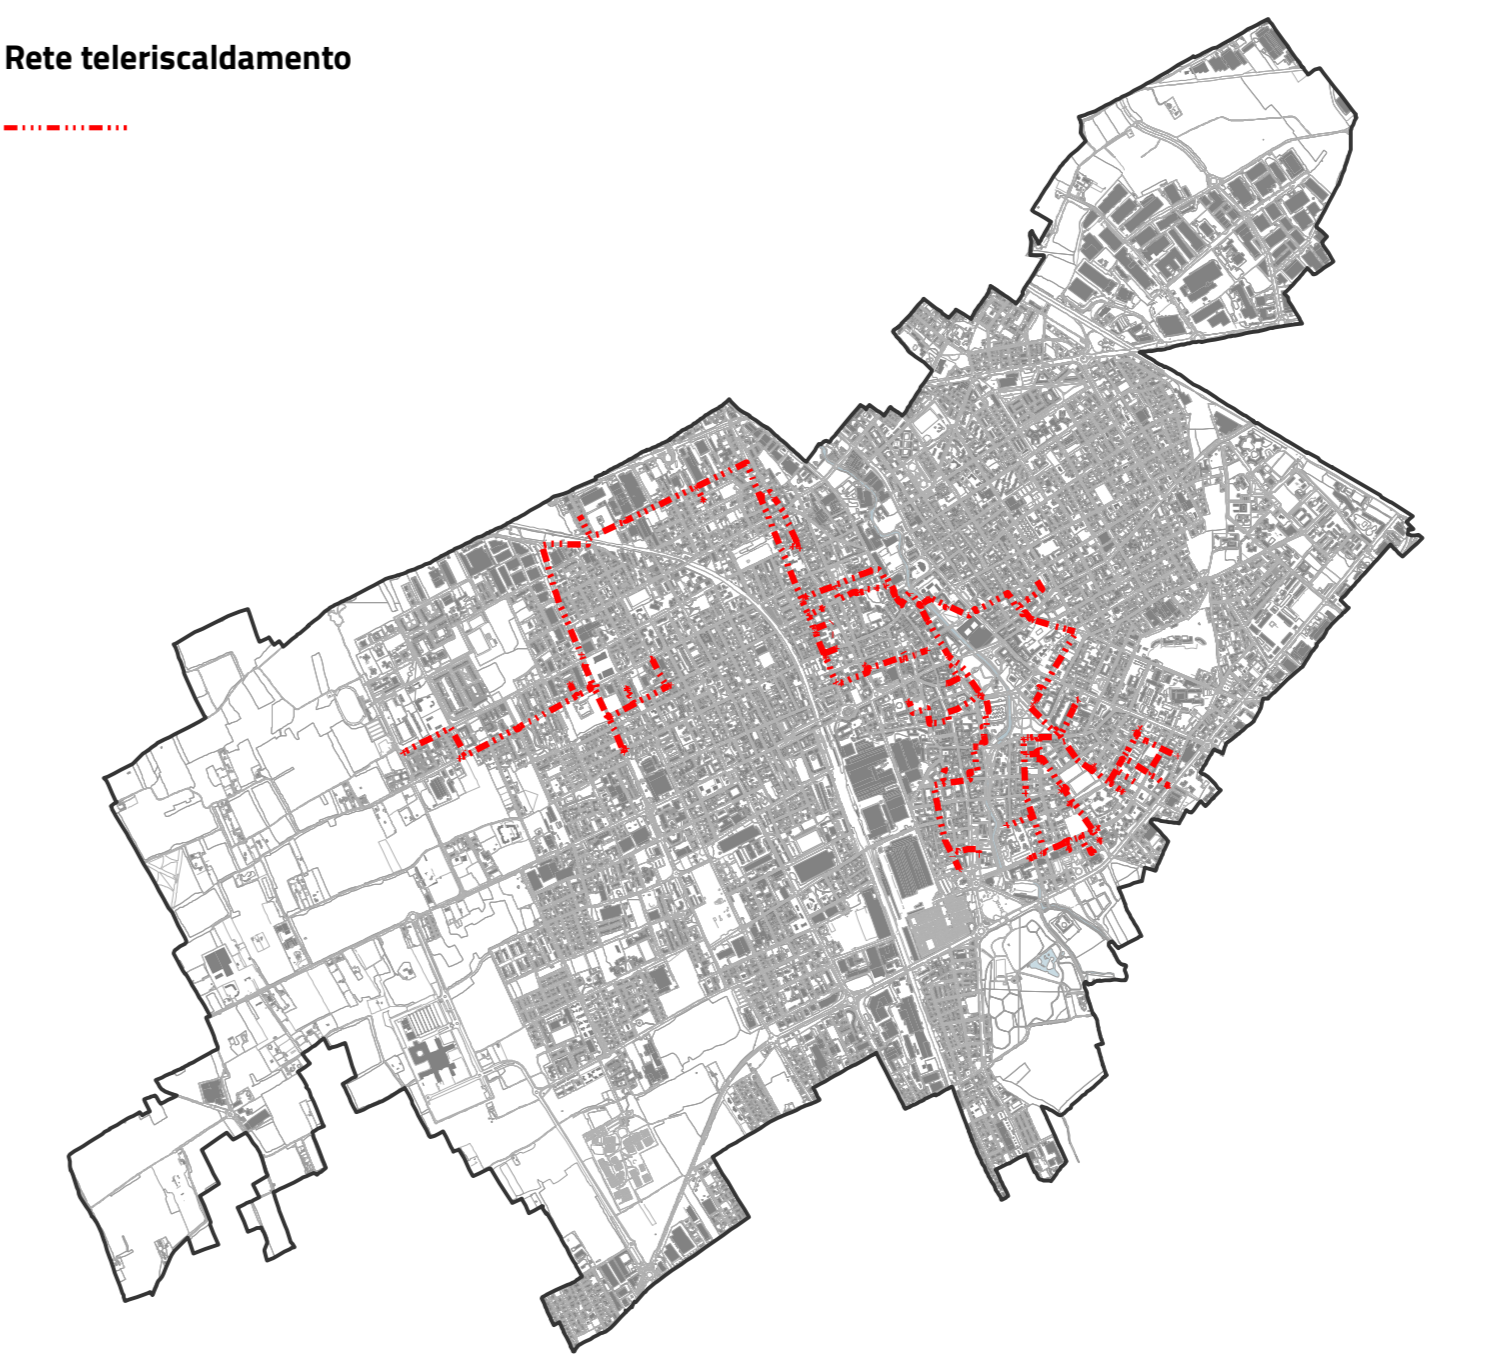

Rete di approvvigionamento idrico

Rete di smaltimento delle acque


Rete elettrica

Rete gas

Rete di telecomunicazioni


Rete teleriscaldamento

Rete di smaltimento delle acque

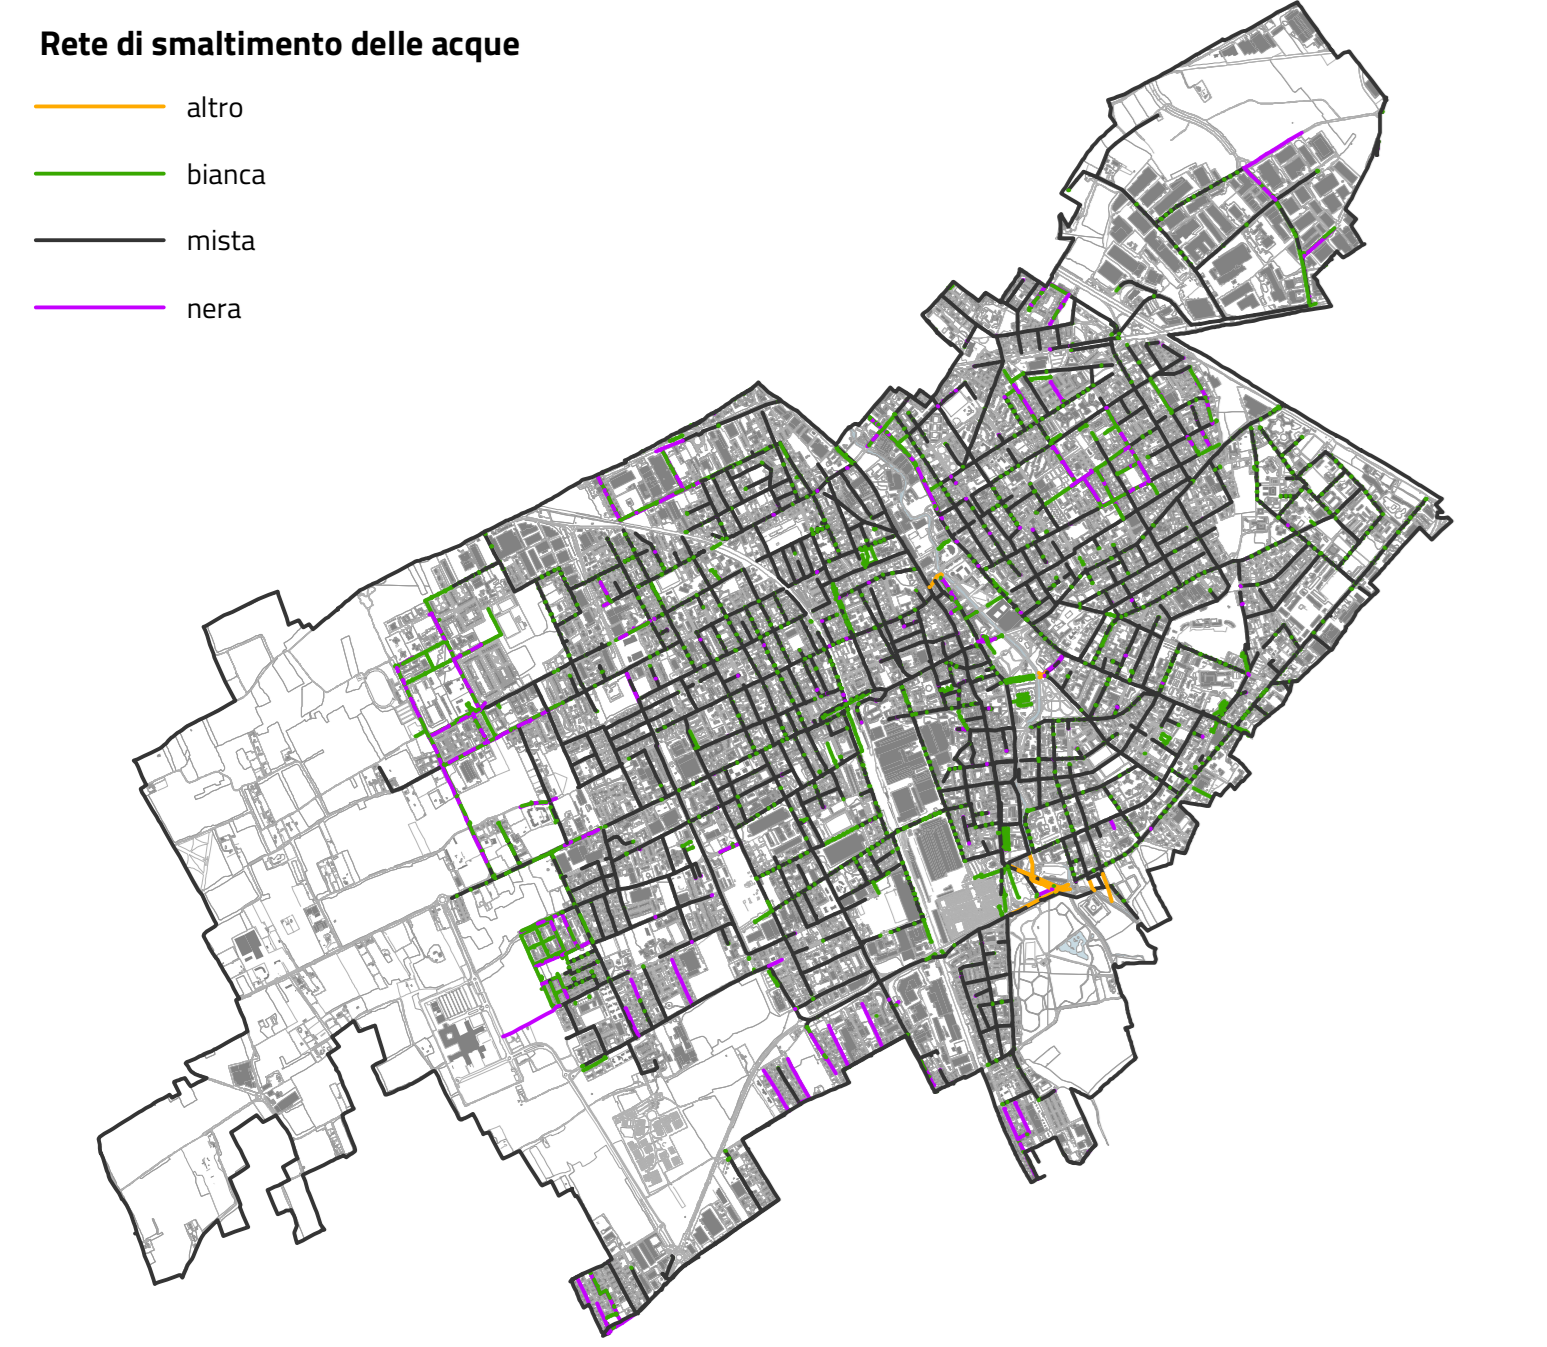


Rete di telecomunicazioni

- AMGA Legnano S.p.A.
- Autostrade per l'Italia SpA
- BT ITALIA S.P.A.
- Fastweb Spa
- Irideos S.p.A.
- Open Fiber S.p.A.
- e-via S.p.A. - RETELIT
- Retelit Digital Services s.p.a.
- Vodafone Italia S.p.A.
- Wind Tre S.p.A.

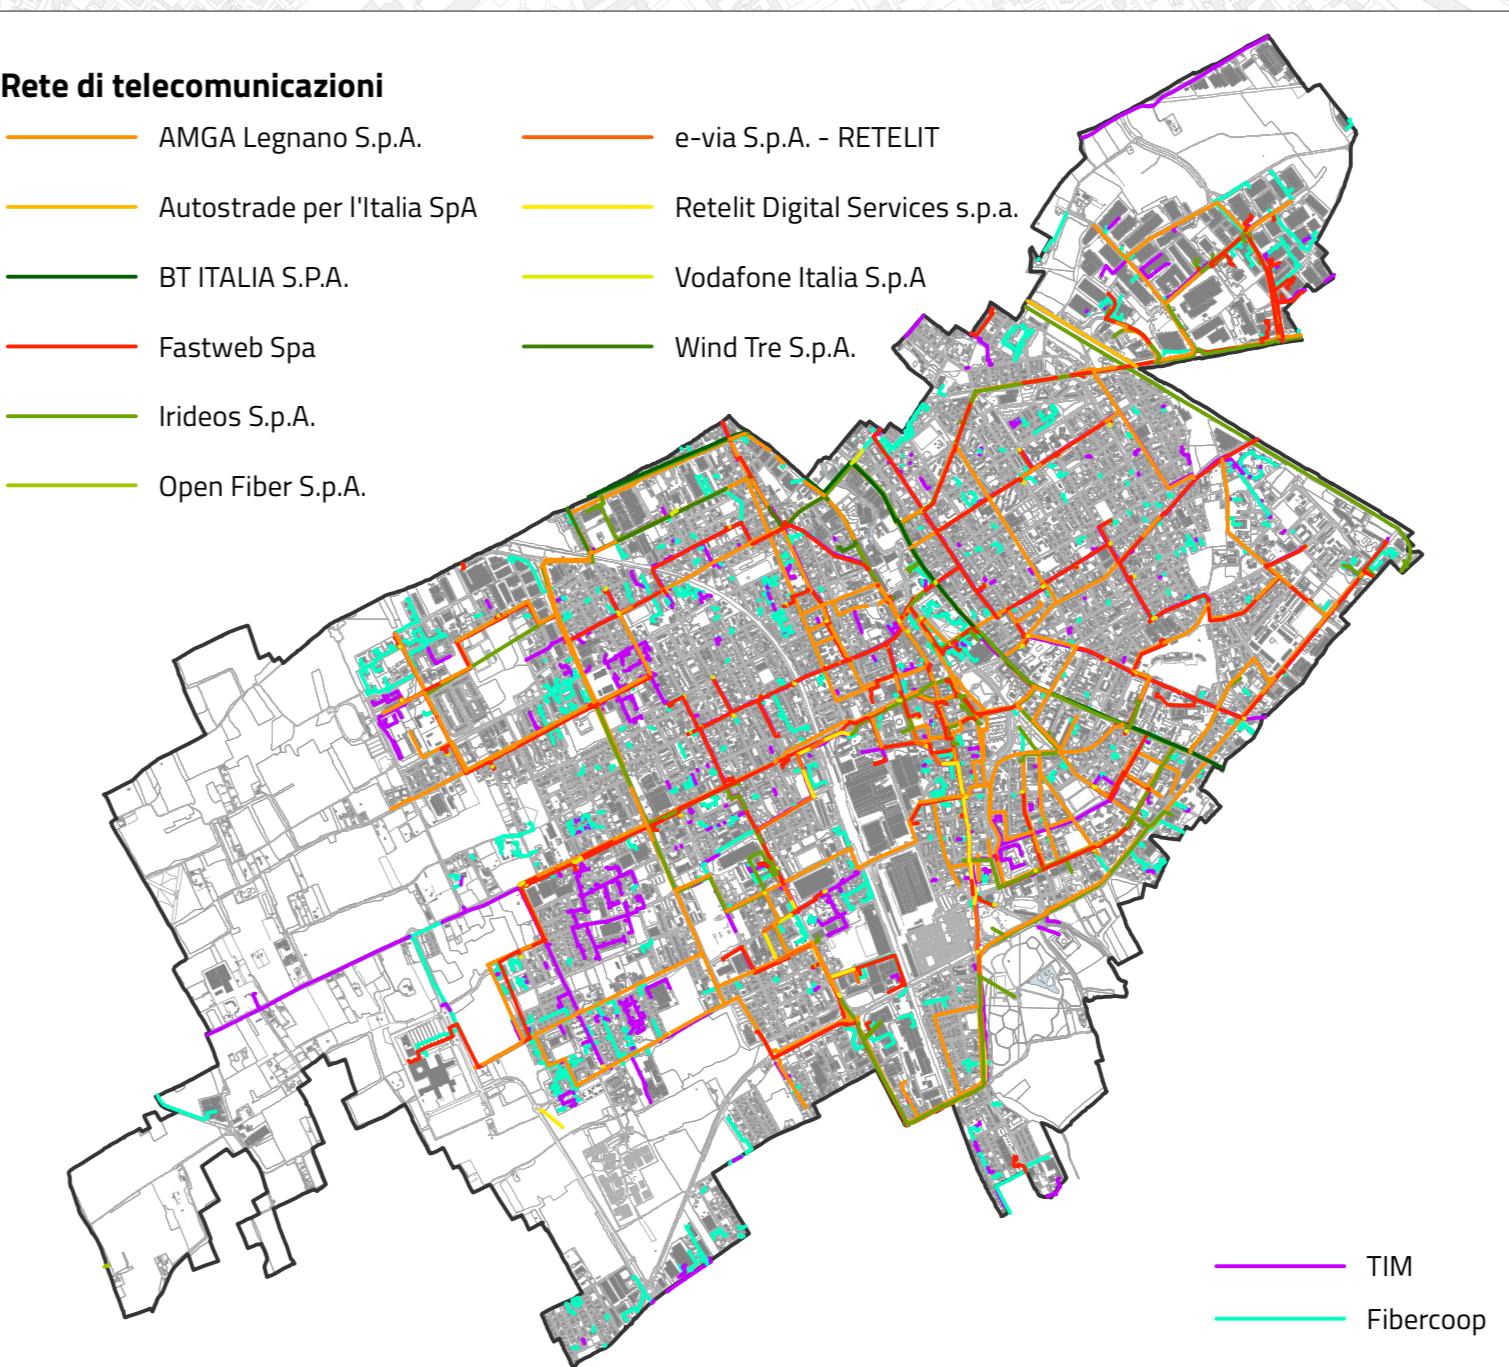

Rete gas

- Zi Rete Gas S.p.A.
- AEMME LINEA DISTRIBUZIONE SRL
- Snam Rete Gas S.p.a.

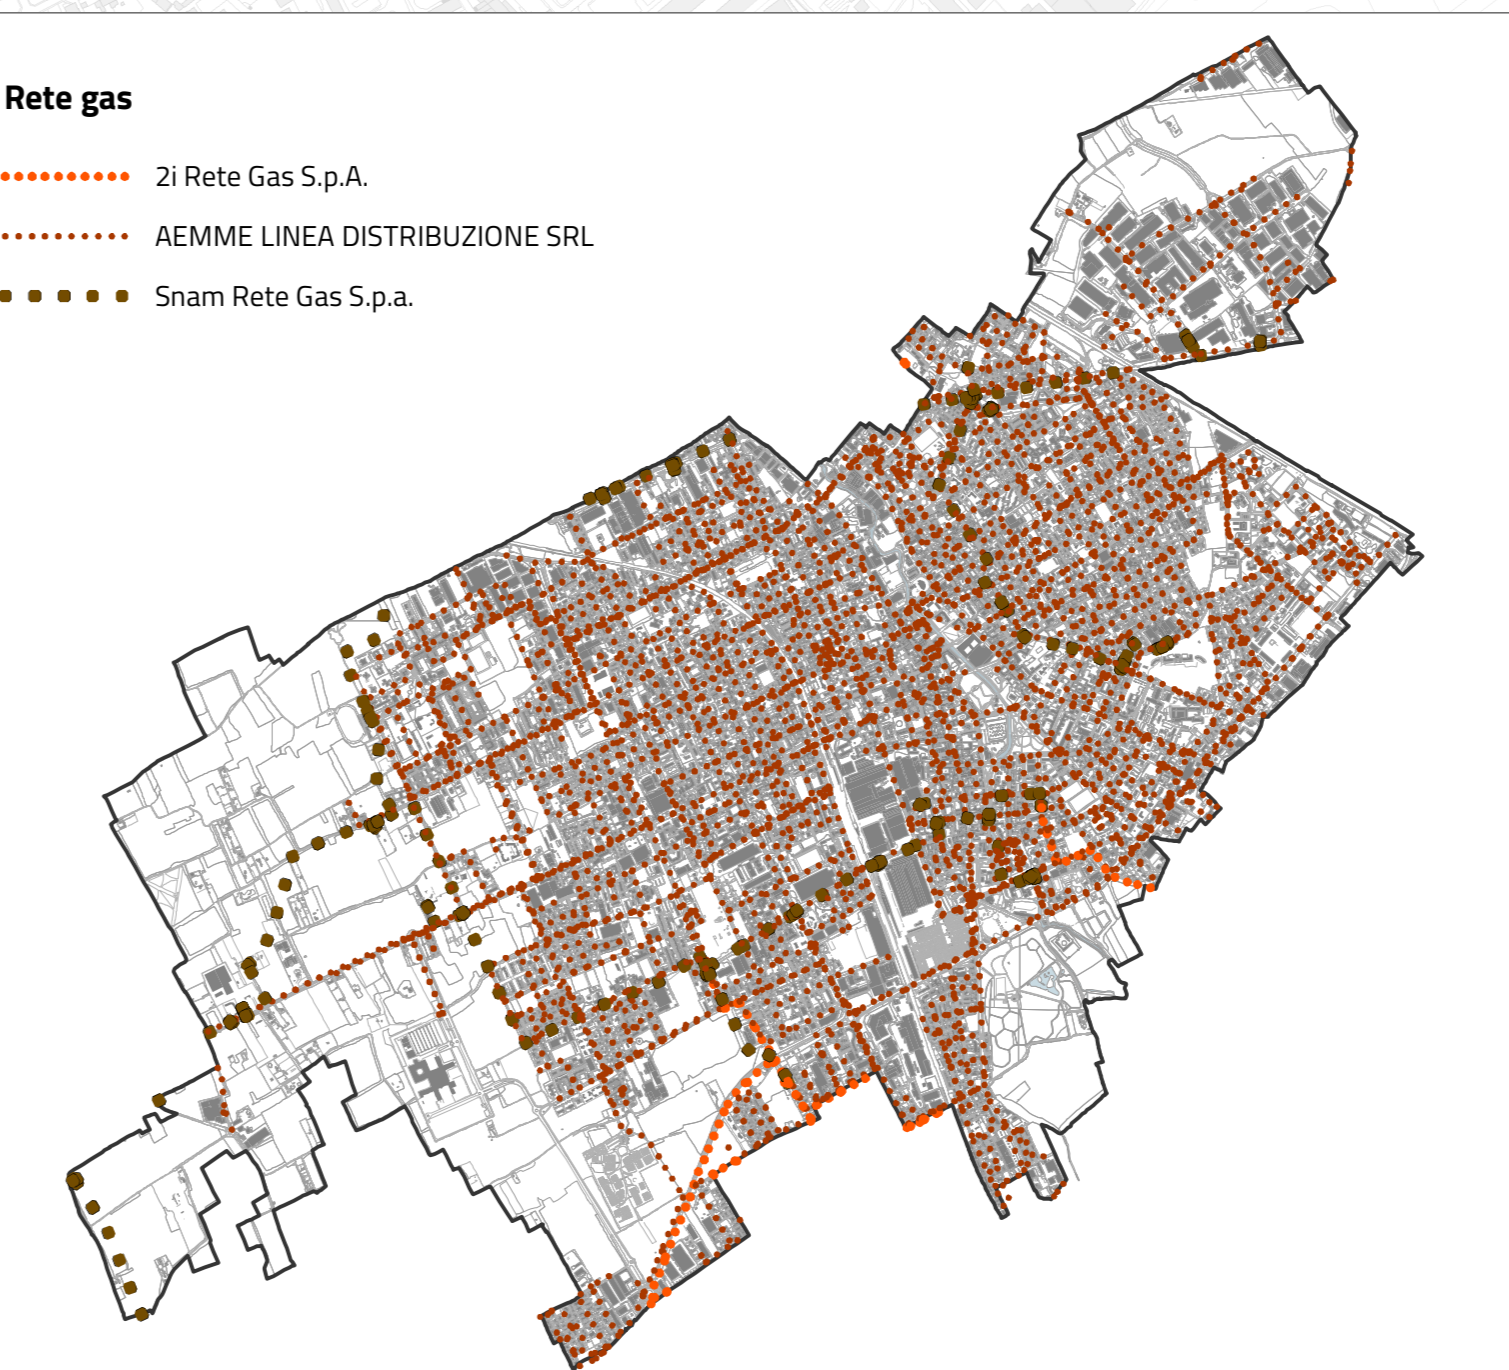

PGT LEGNANO
VARIANTE GENERALE AL PGT
 PUGSS - PIANO URBANO GENERALE
 SERVIZI SOTTOSUOLO
PUGSS01
 SERVIZI A RETE
 CARTA DI SINTESI

Città di Legnano
 ASSESSORATO ALLA CITTÀ FUTURA

SINDACO
 Lorenzo Radice

ASSESSORE ALLA CITTÀ FUTURA
 Lorenzo Fedeli

UFFICIO DI PIANO
 Rossella De Zotti
 Auxilia Mucchetti
 Elisa Romagnolo
 Maurizio Tomio

GRUPPO DI PROGETTAZIONE
 Franco Sacchi (direttore responsabile)
 Angelo Armentano (capo-progetto)
 Francesca Borei (argomenti ambientali, paesistici e VAS, PUGSS)
 Giada Agnoli, Letizia Cavalli, Elena Corsi,
 Marco Fiorani, Alessandro Santonenna,
 Marcello Uberti (popolo/consulenti esterni)

Elaborato modificato e/o integrato a seguito dell'accoglimento
 delle osservazioni e dei pareri pervenuti.

ADOZIONE
 con DCC n. 183 del 05/12/2023

APPROVAZIONE
 con DCC n. 76 del 12/06/2024