



Densità edilizie del tessuto urbano consolidato

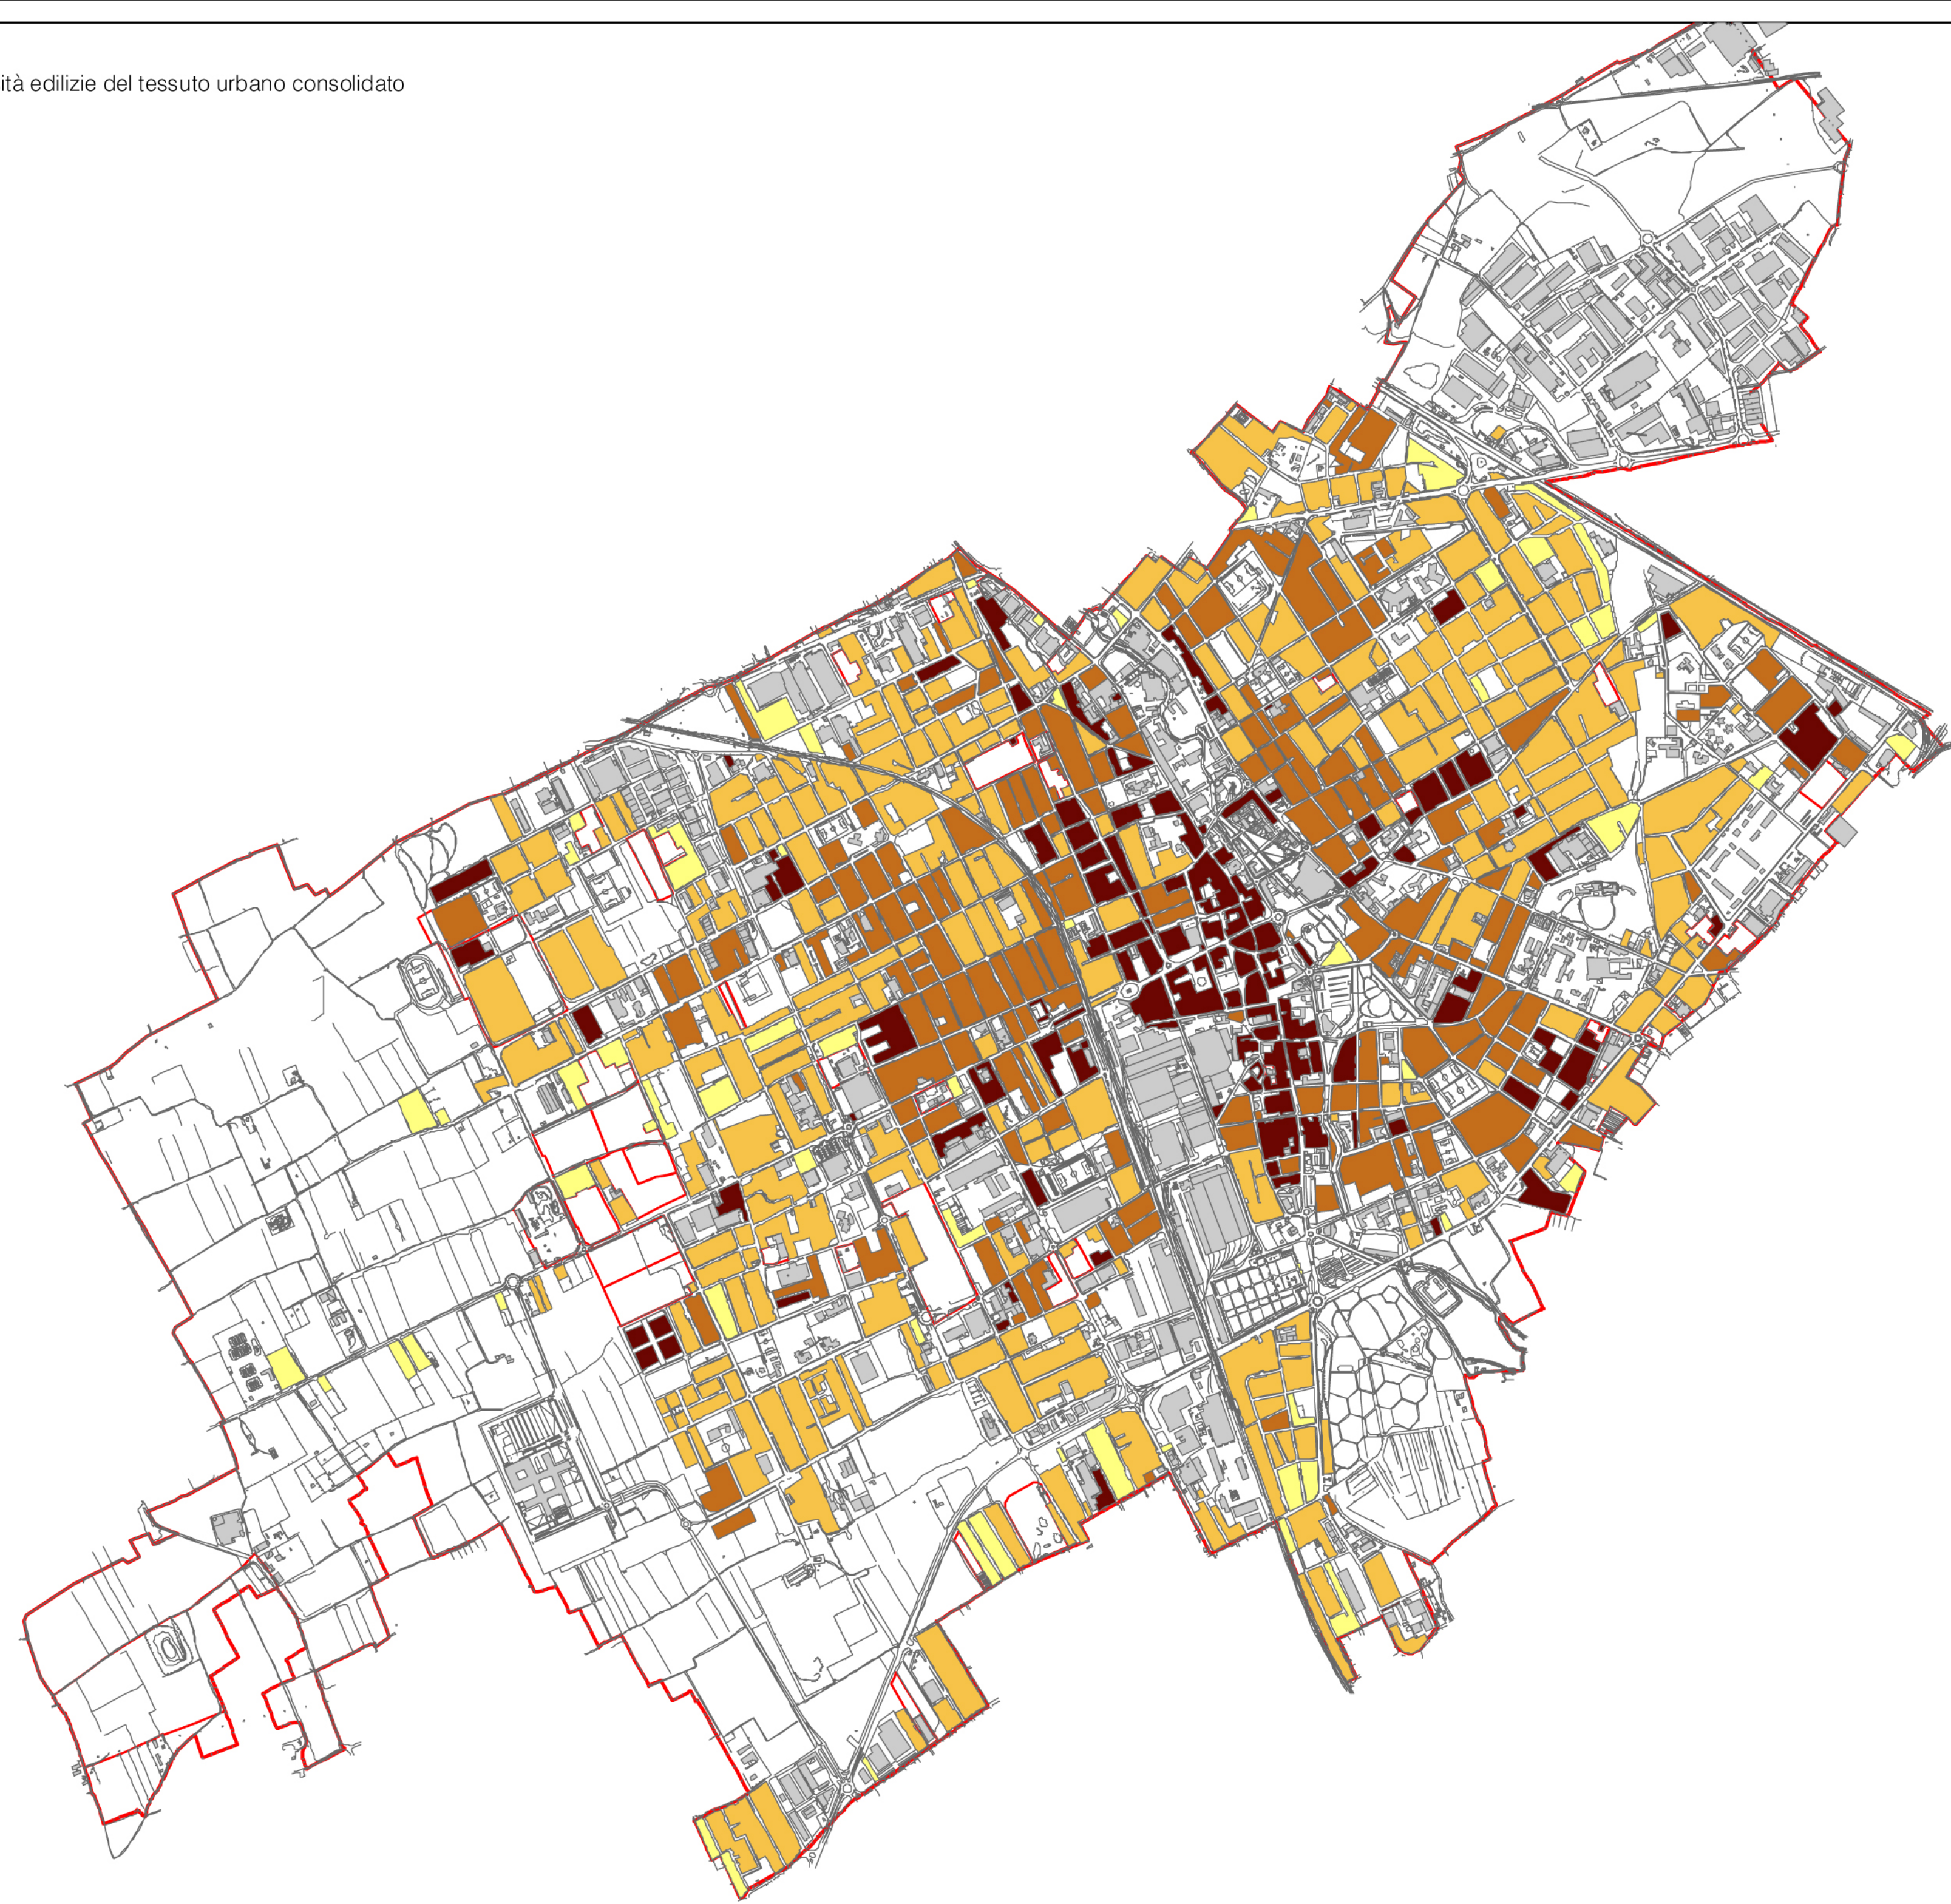

Numero di piani degli edifici

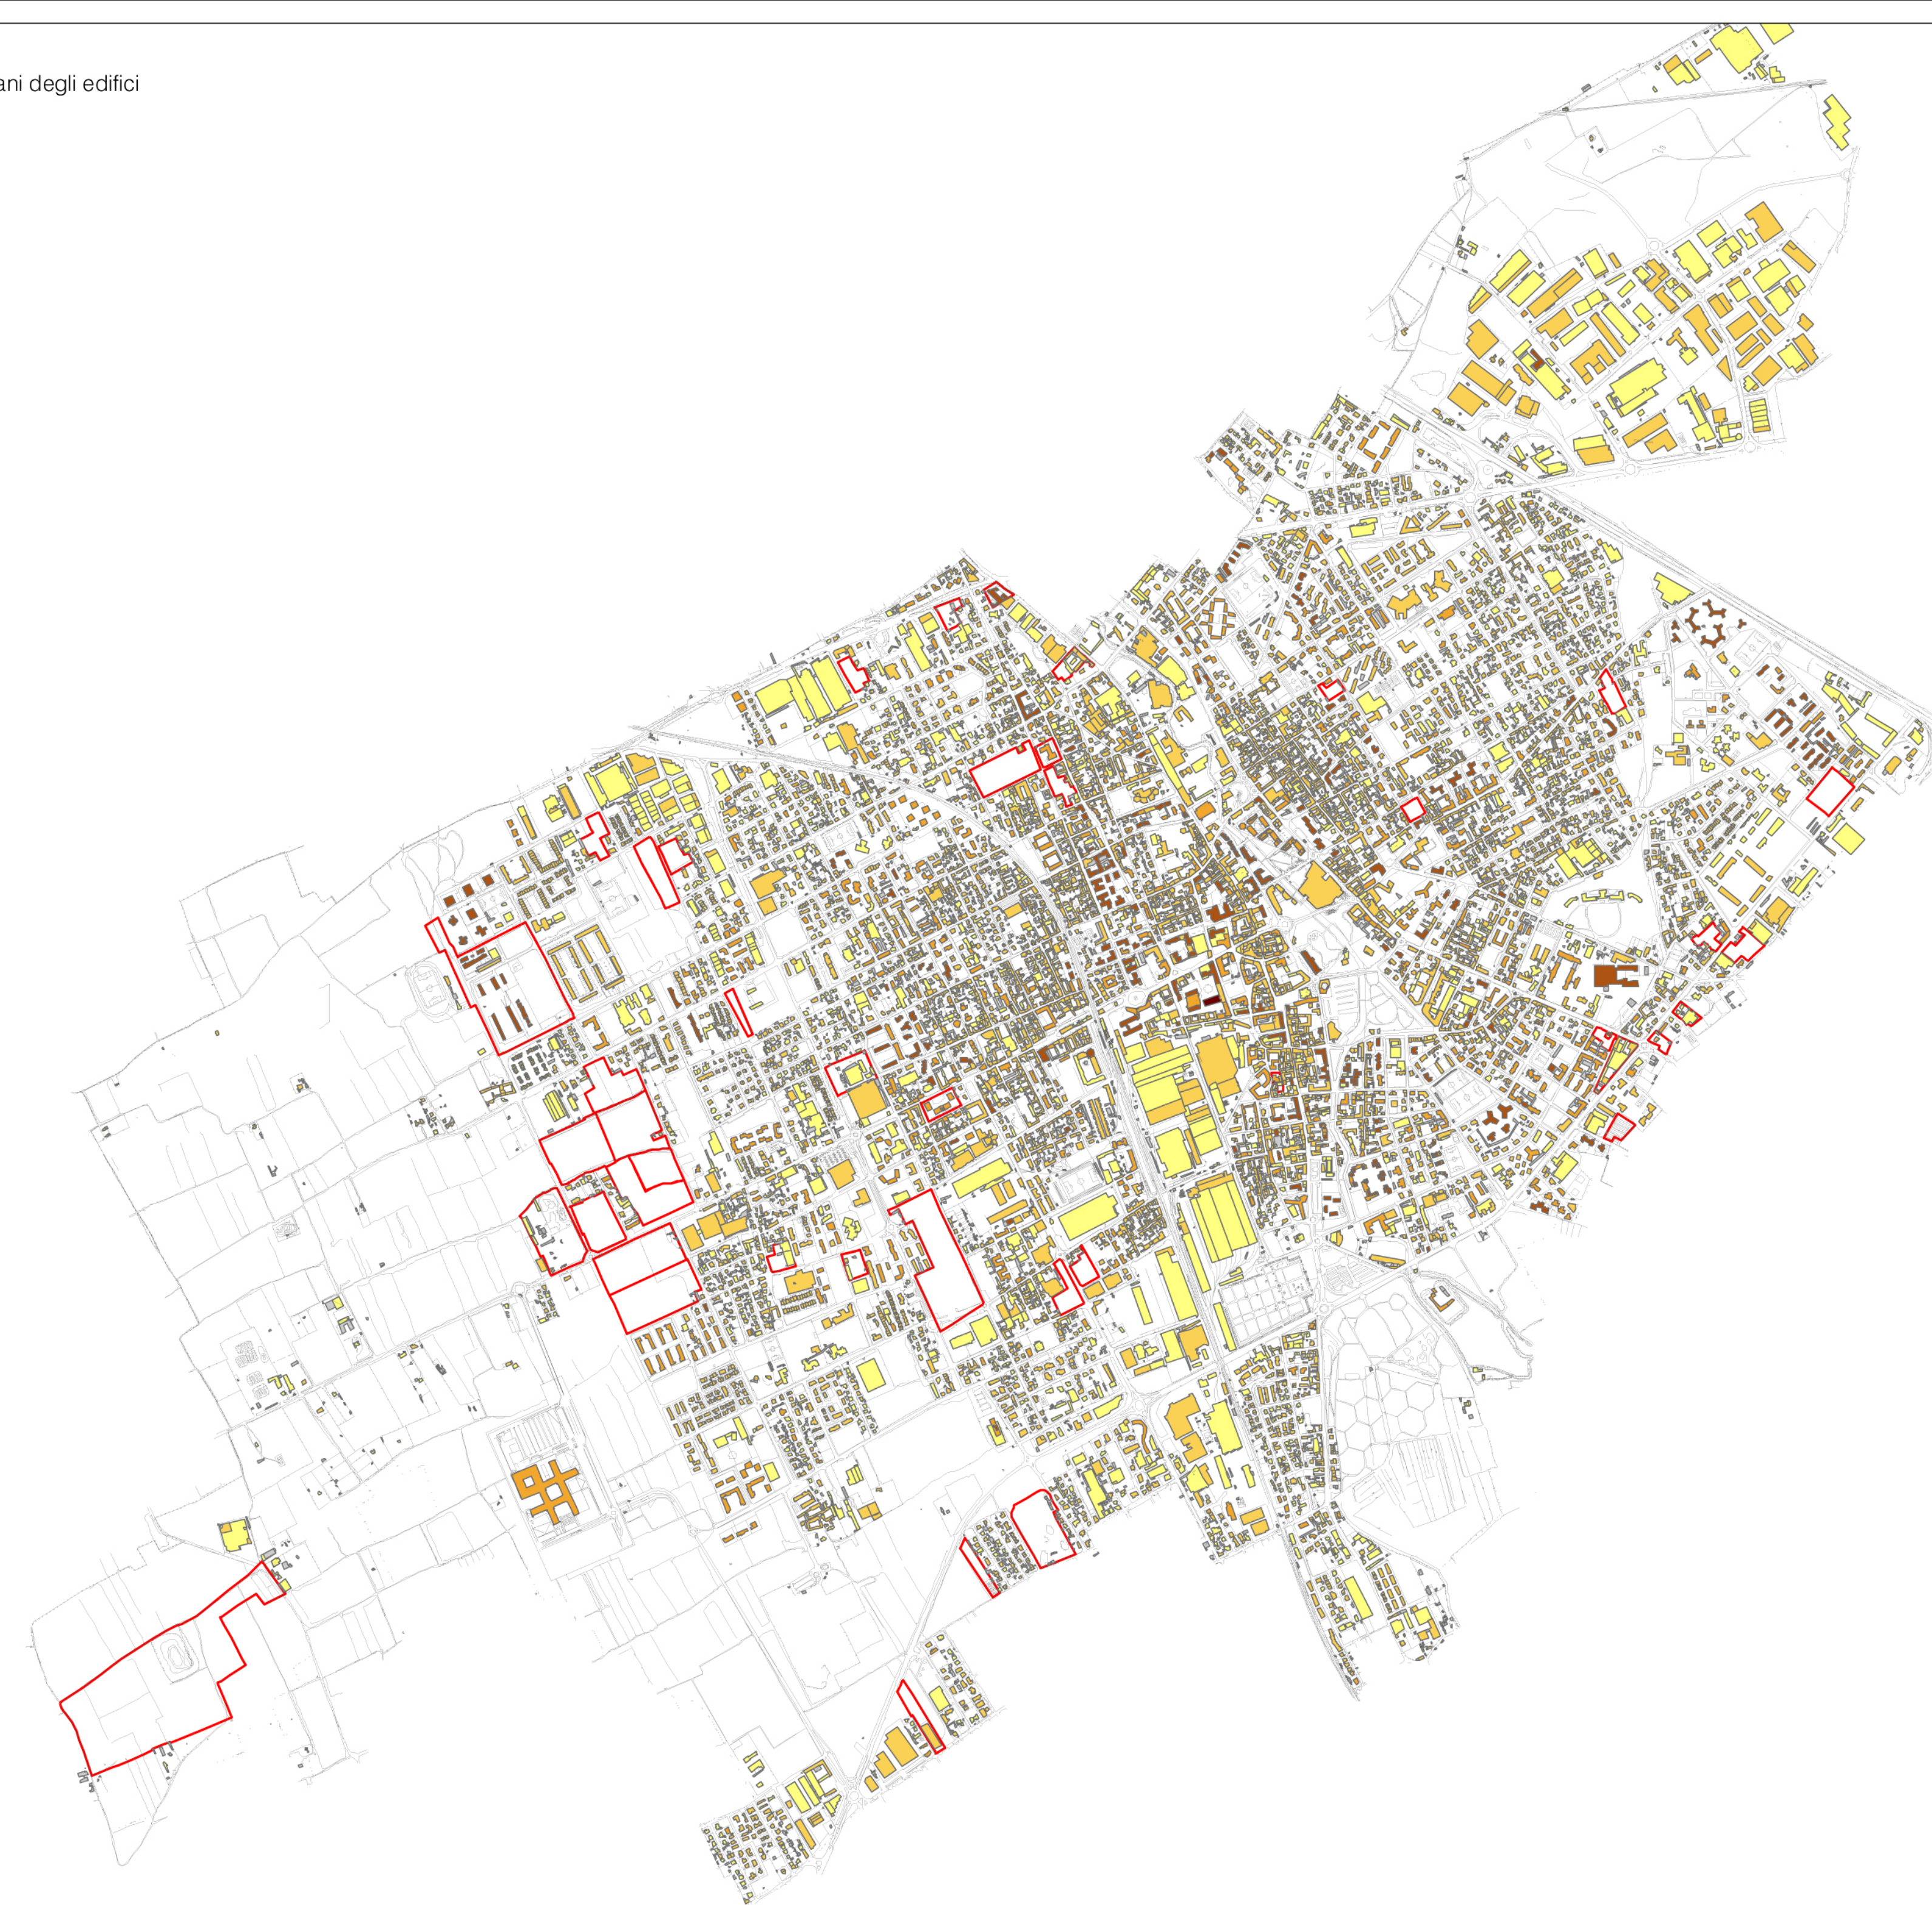

Densità edilizie del tessuto urbano consolidato

- Densità inferiore a 1mc / mq
- Densità compresa tra 1mc/mq e 2,5mc/mq
- Densità compresa tra 2,5mc/mq e 4mc/mq
- Densità superiore a 4mc/mq
- Perimetri Piani Attuativi del PRG

Numero di piani degli edifici

- Edifici ad un piano fuori terra
- Edifici con 2 e 3 piani fuori terra
- Edifici con 4 e 5 piani fuori terra
- Edifici con numero di piani compreso tra 6 e 11
- Edifici con più di 12 piani fuori terra


Densità abitativa: volume edificato / abitante

- Valore inferiore a 100mc
- Valore compreso tra 100mc e 150mc
- Valore compreso tra 150mc e 200mc
- Valore compreso tra 200mc e 300mc
- Valore superiore a 300mc


Densità abitativa per isolato: superficie isolato / abitante

- Densità inferiore a 50mq abitante
- Densità compresa tra 50mq abitante e 100mq abitante
- Densità compresa tra 150mq abitante e 200mq abitante
- Densità compresa tra 150mq abitante e 200mq abitante
- Densità superiore a 200mq abitante

Densità abitativa

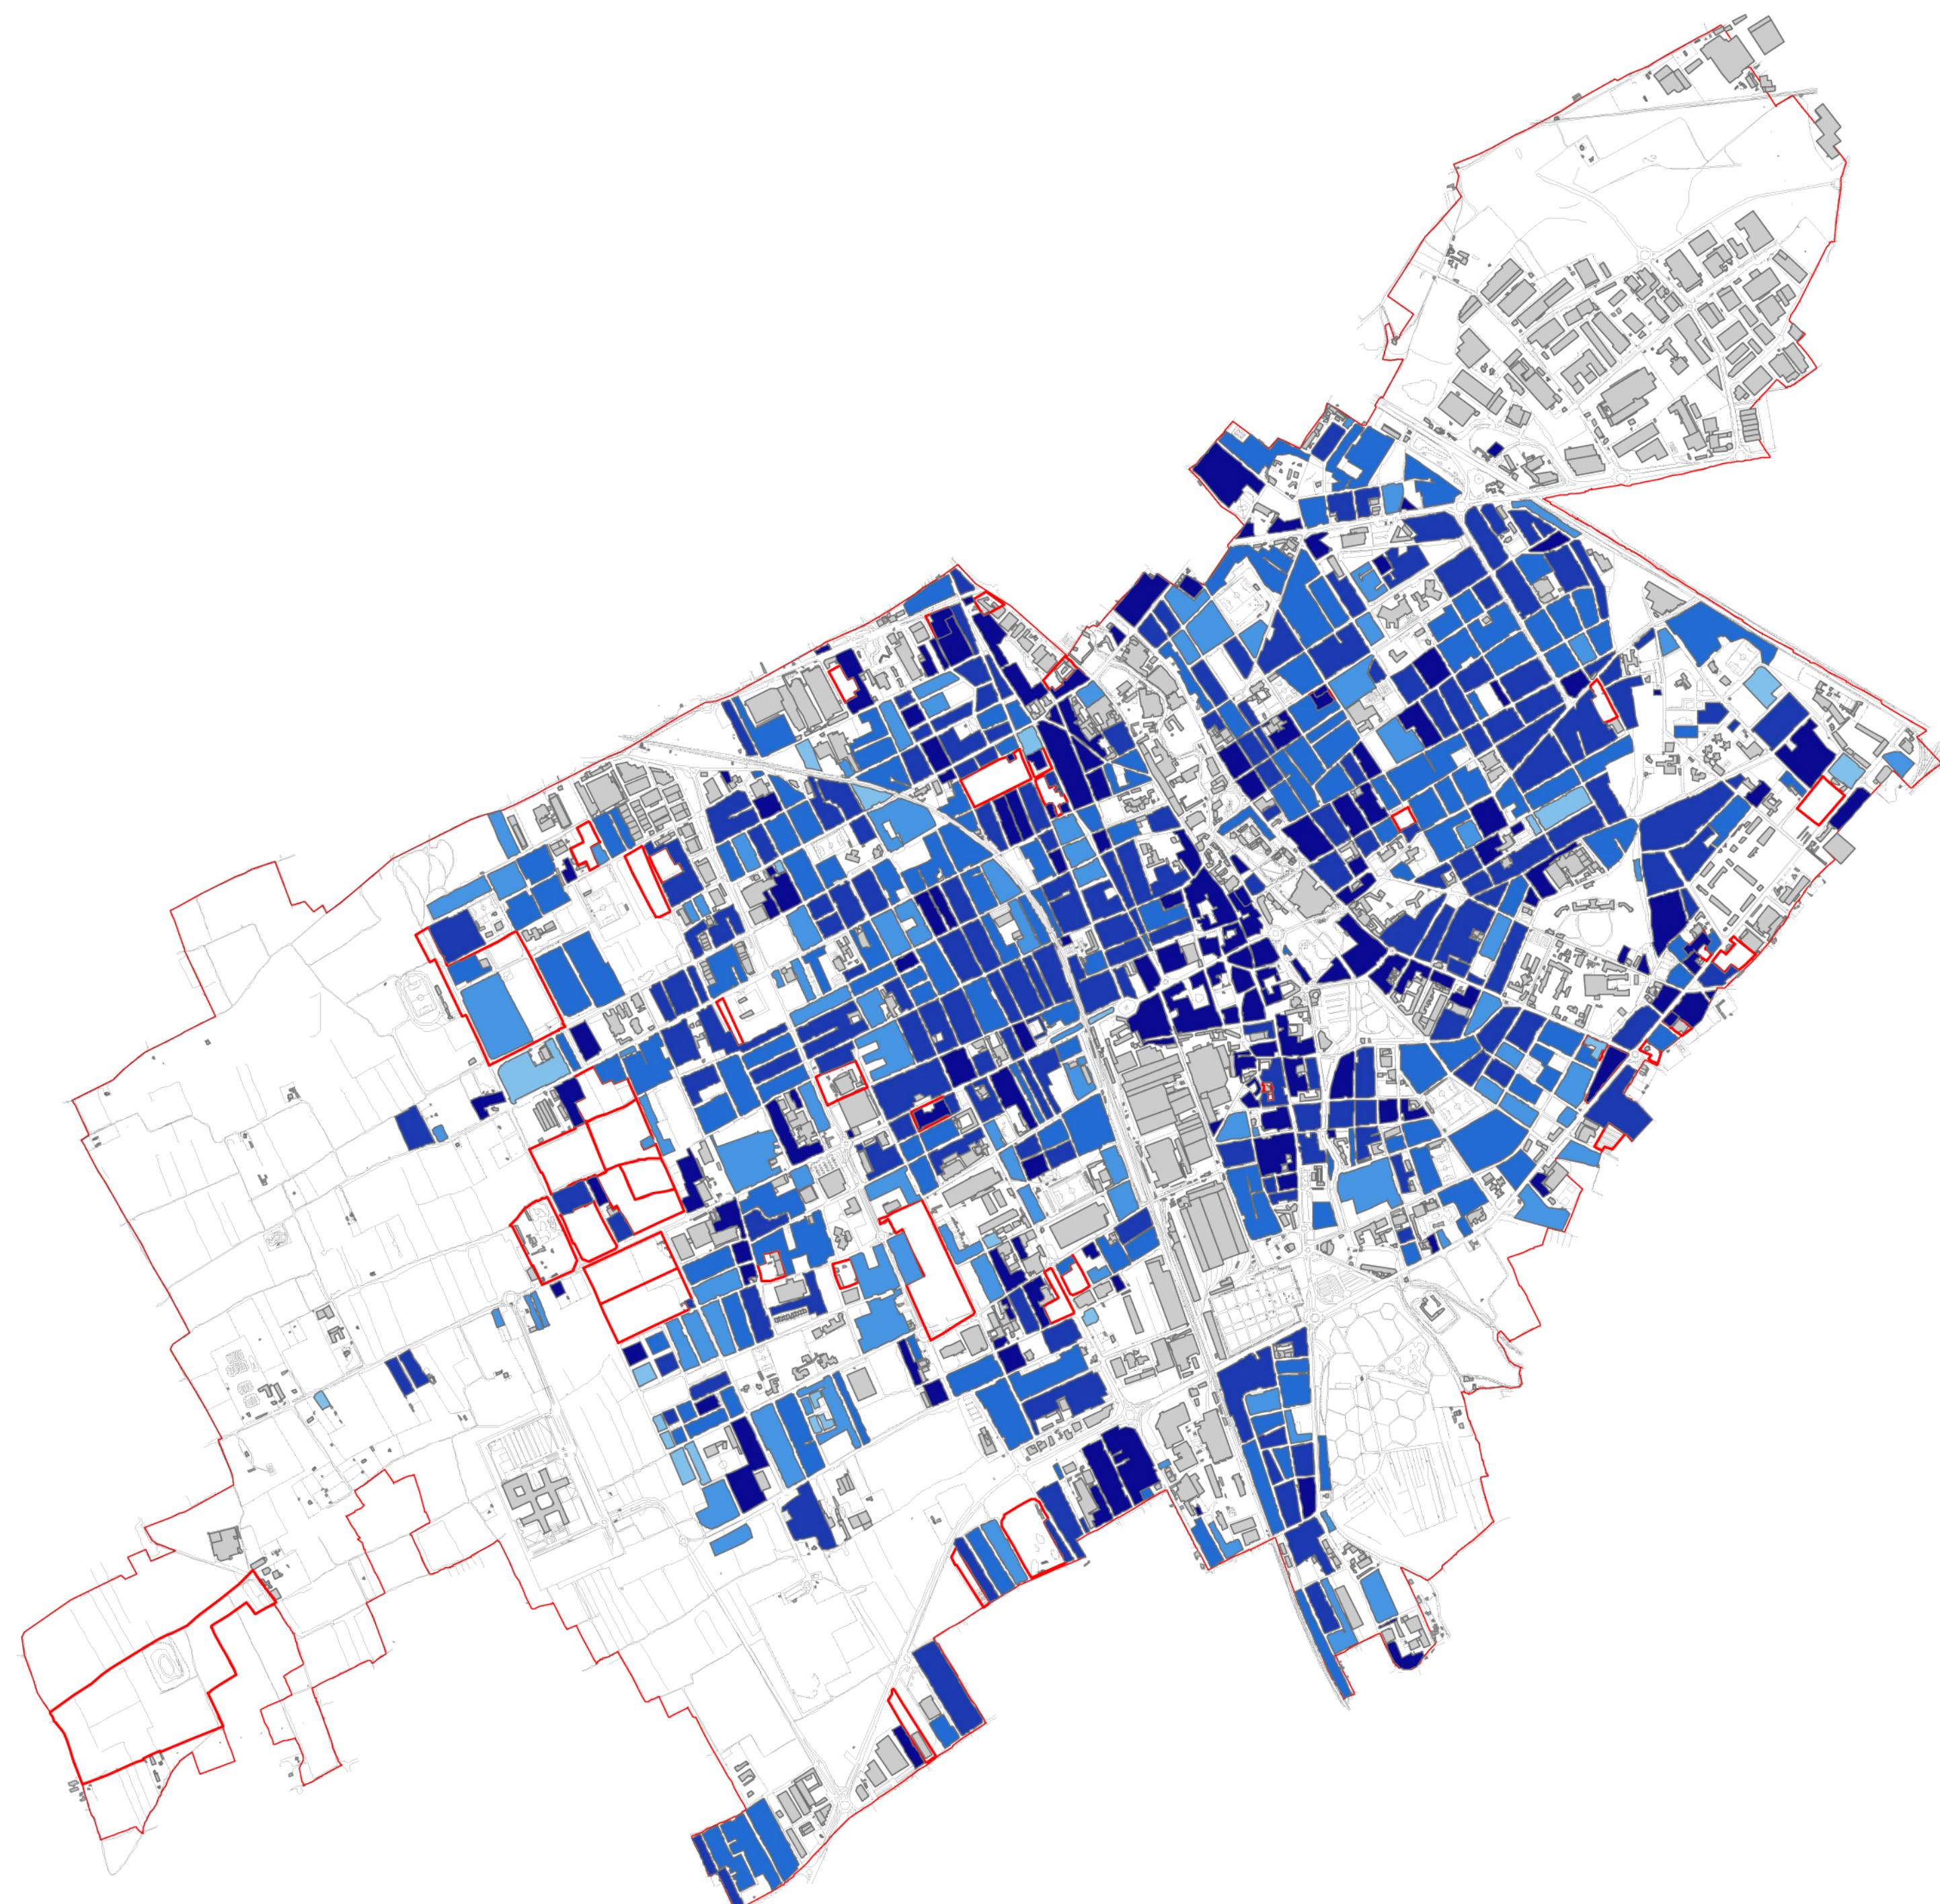

Destinazione abitativa per isolato

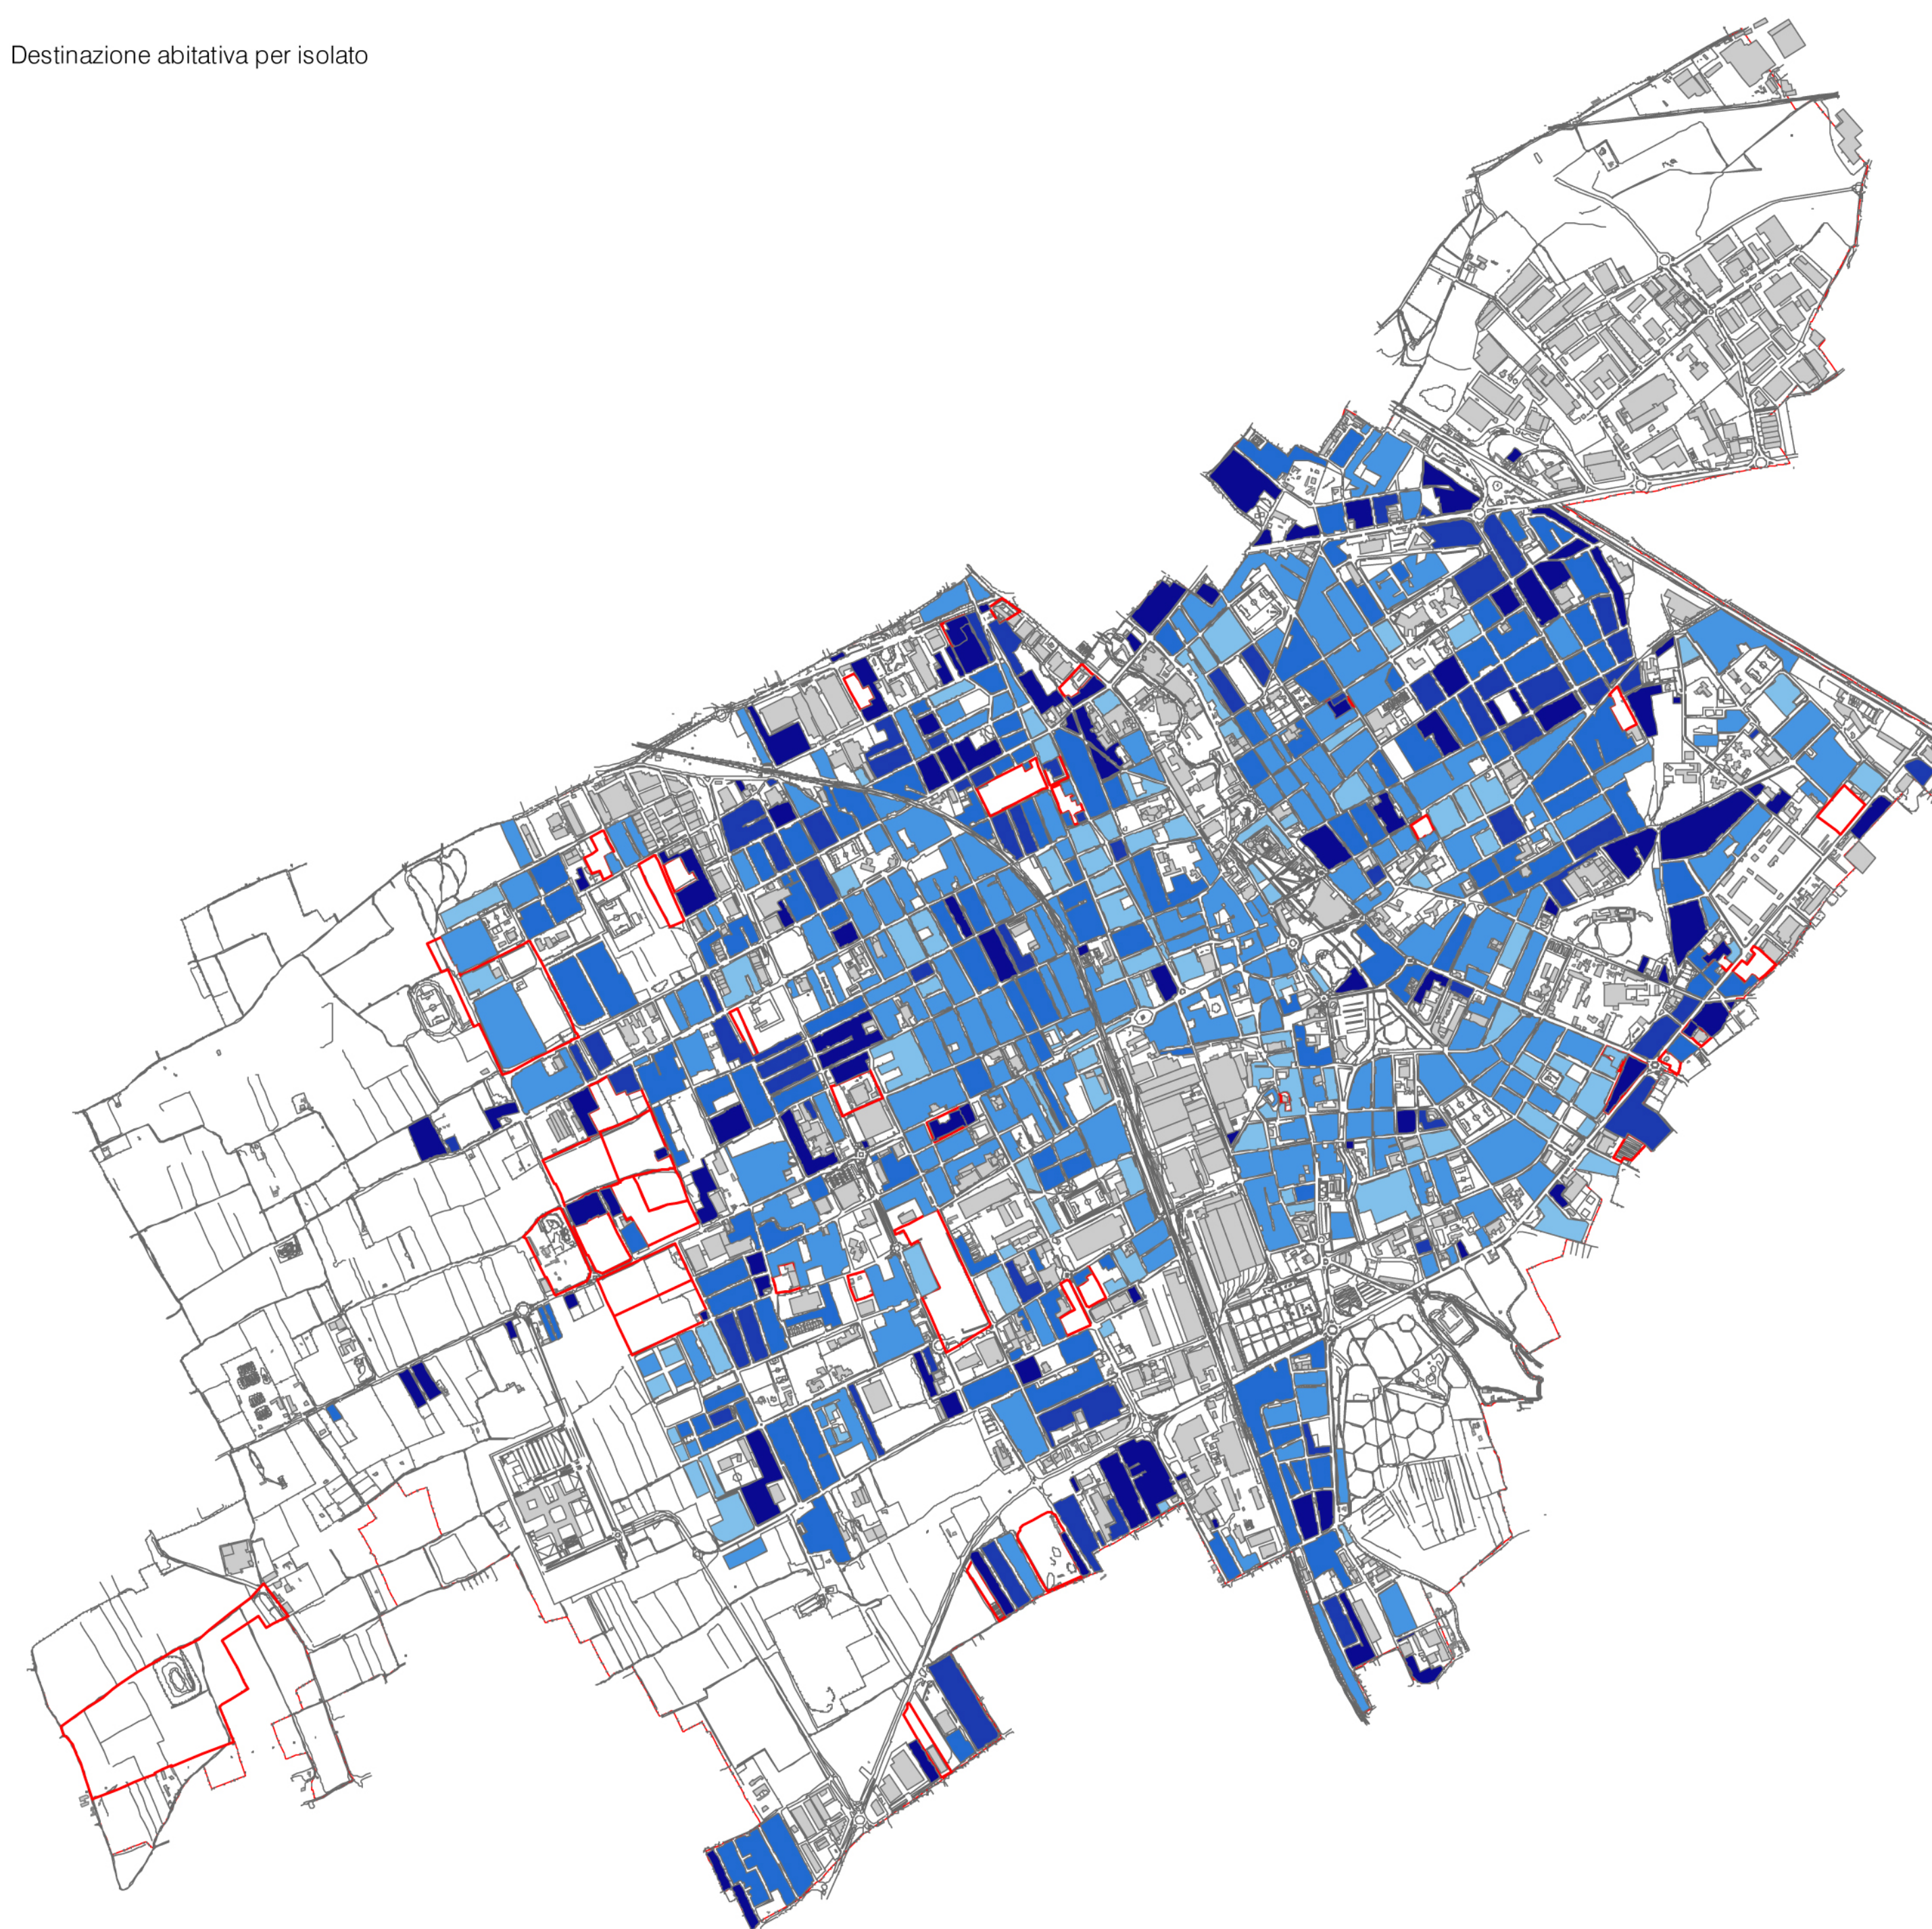

IL SINDACO  
 Dott. Lorenzo Vanni  
 L'ASSESSORE DELEGATO  
 (n. 1) Giambattista Pizzoli

# Piano delle Regole

Densità edilizie e abitative

scala 1/15.000

Tav.RA.01

18 aprile 2011