


Zone di Interesse Statico e Ambientale Zona A1 Zona A2	Zone di Completamento Zona B1 Zona B2 Zona B3 Zona B3b Zona B3c Zona B4 Zona B5	Zone Industriali di Espansione D Zona D P.L.U. Zone Speciali P.I.R.P. P.A.R.U. P.A.I. P.A.L.	Zona C di Sviluppo e Riorganizzazione Zona C0 Zona C1 Zona C2 Zona C3 Zona C4 Zona C5 Zona C6 Zona C7 Zona C8 Zona C9 Zona C10 Zona C11 Zona C12 Zona C13 Zona C14 Zona C15 Zona C16 Zona C17 Zona C18 Zona C19 Zona C20 Zona C21 Zona C22 Zona C23 Zona C24 Zona C25 Zona C26 Zona C27 Zona C28 Zona C29 Zona C30 Zona C31 Zona C32 Zona C33 Zona C34 Zona C35 Zona C36 Zona C37 Zona Standard Standard di altro tipo S8 Standard Industriale S9 Standard Commerciale S10 Standard Turistico Zona per Servizi Tecnologici	Vincoli e Previsioni Fascia di Tutela Ambientale Cimiteri Fascia di Rispetto Cimiteriale Fascia di Rispetto Stadiale Limite Area per Mobilità Area oggetto di Vincolo Paesistico D. Lgs. 490/99 Cavo Alta Tensione (enf) Linea Alta Tensione (enf) Linea 220 kv (enf) Area di Rispetto Paoli Acquedotto Comunale Confine Comunale Parchi Comunali e Territoriali P.A.L. - limite di progetto tra la Fascia B e la Fascia C P.A.L. - limite esterno Fascia C Area per fare e spettacoli ambulanti (enf) e Area Vincitori - D. Lgs. 490/99 a di pregio artistico
---	---	---	---	--	---	---

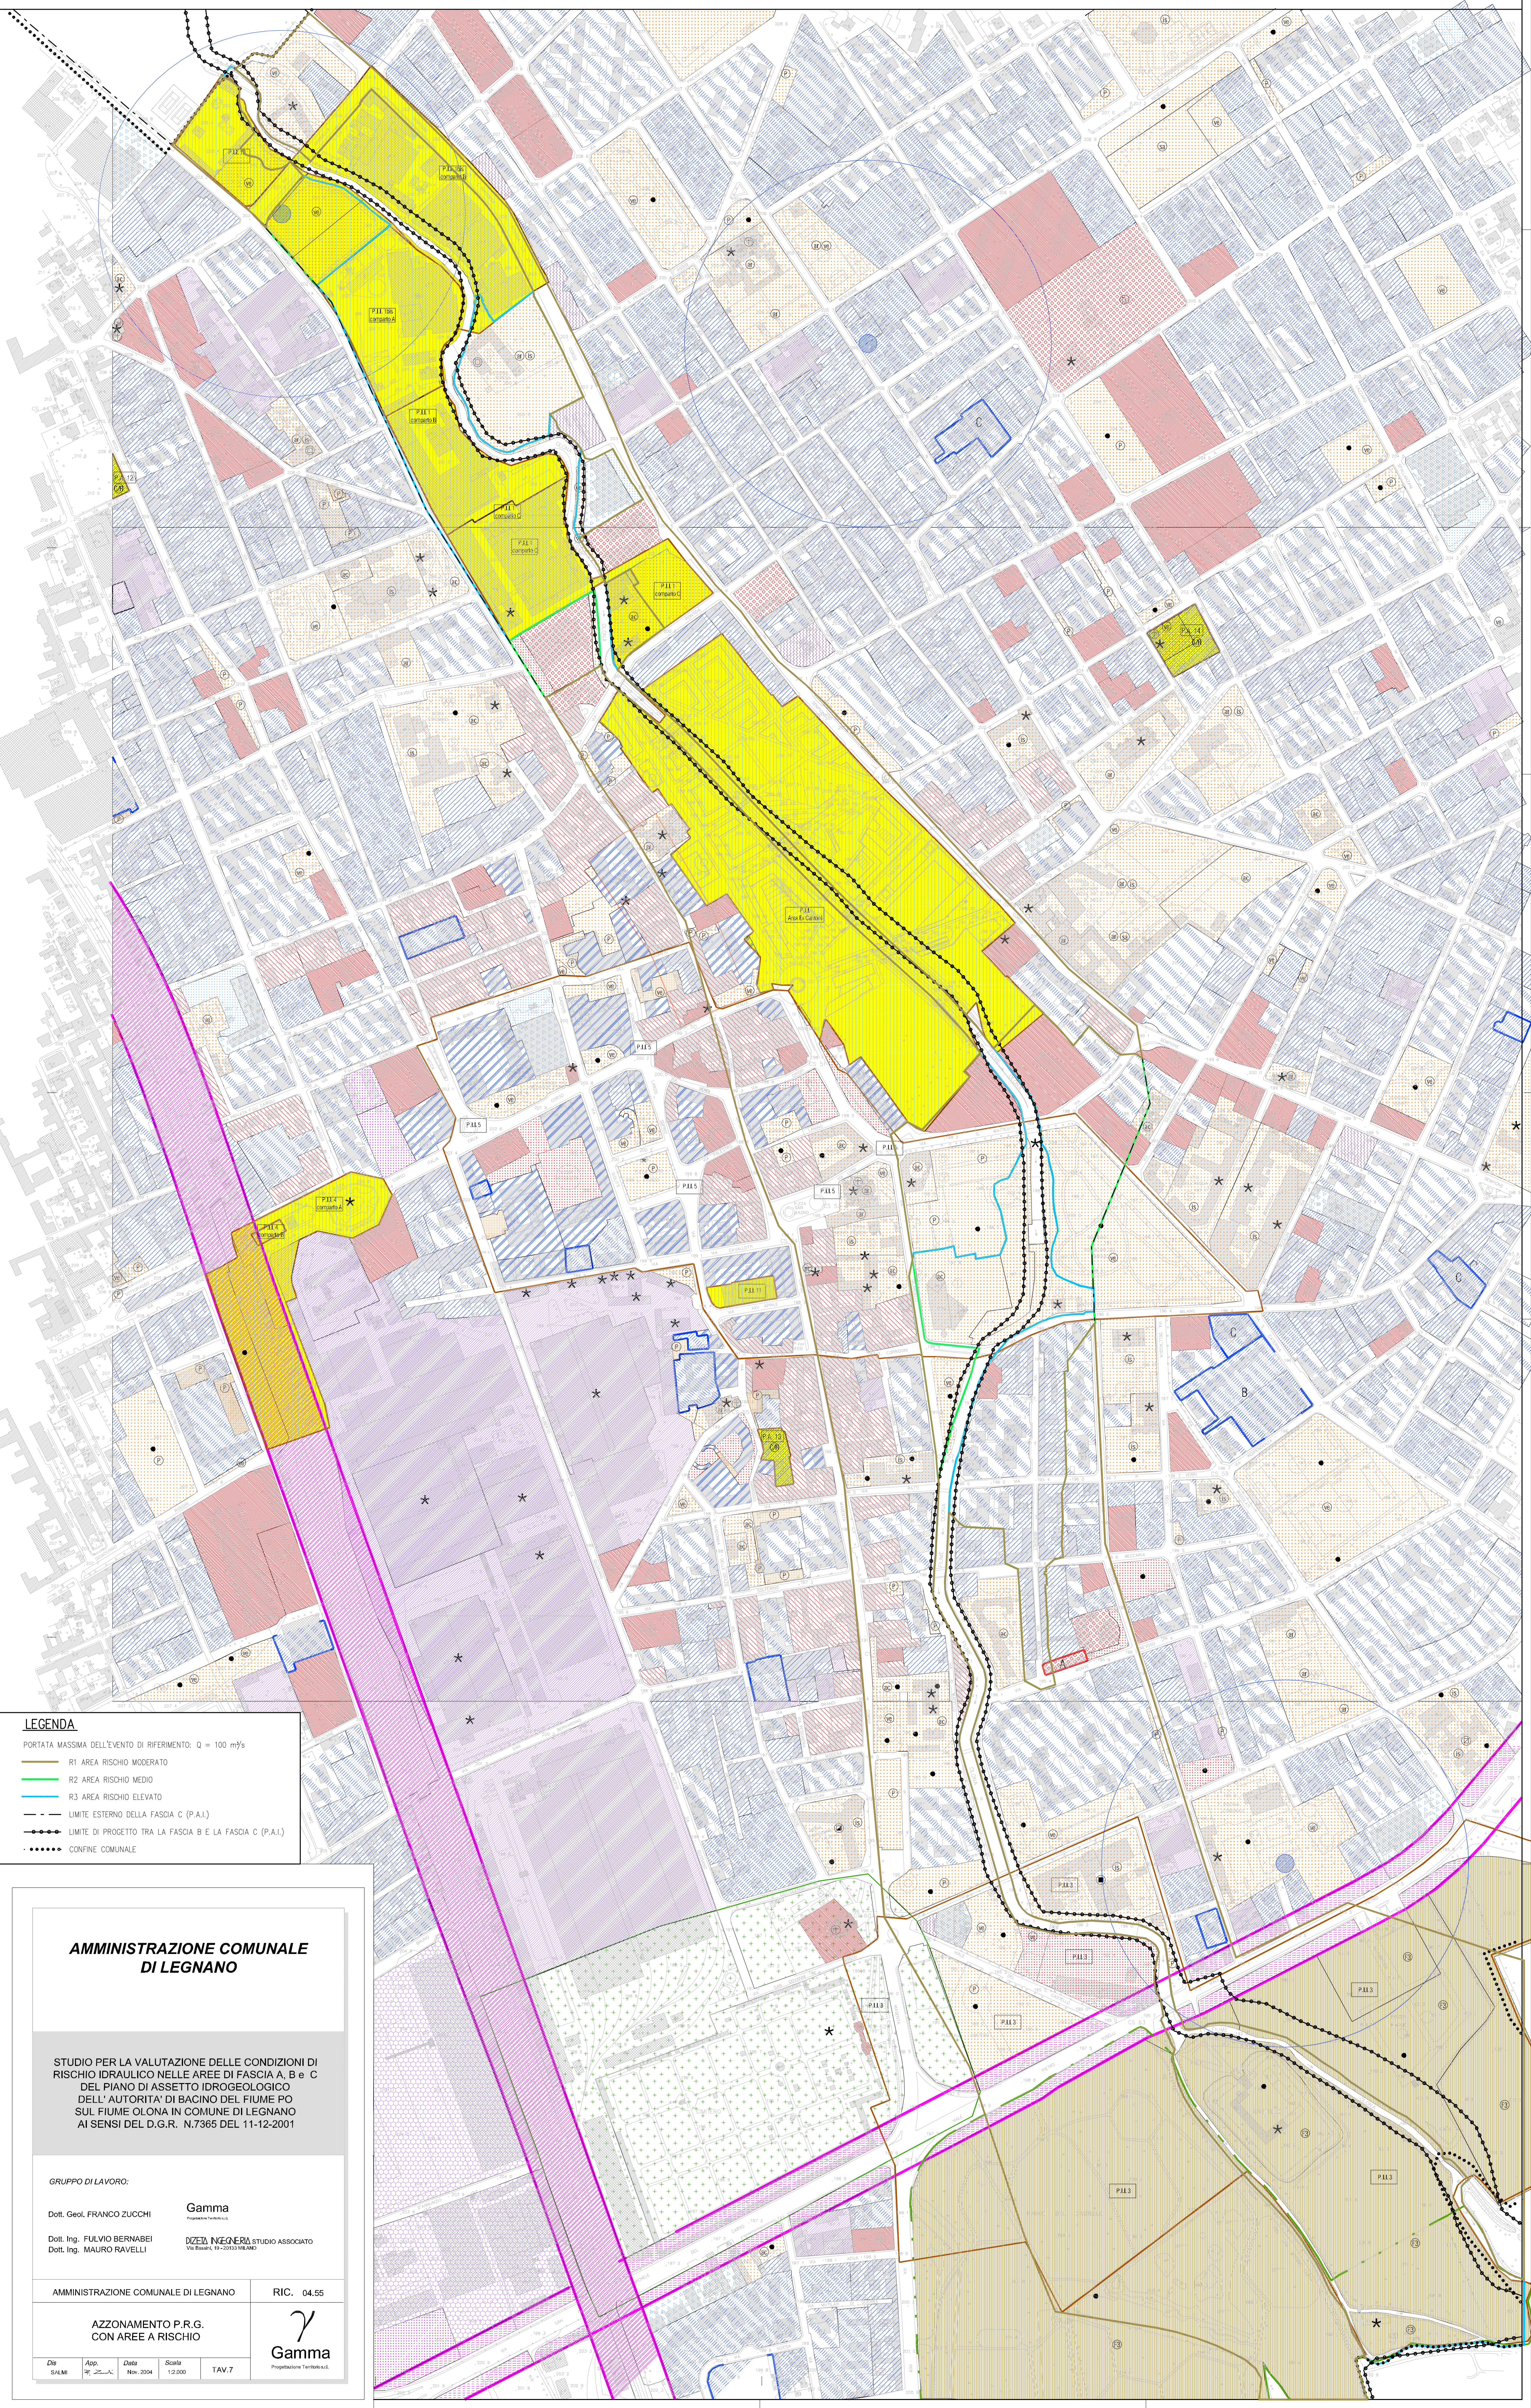

LEGENDA

PORTATA MASSIMA DELL'EVENTO DI RIFERIMENTO: Q = 100 m³/s

- R1 AREA RISCHIO MODERATO
- R2 AREA RISCHIO MEDIO
- R3 AREA RISCHIO ELEVATO
- LIMITE ESTERNO DELLA FASCIA C (P.A.L.)
- - - LIMITE DI PROGETTO TRA LA FASCIA B E LA FASCIA C (P.A.L.)
- CONFINE COMUNALE

AMMINISTRAZIONE COMUNALE DI LEGNANO

STUDIO PER LA VALUTAZIONE DELLE CONDIZIONI DI RISCHIO IDRALUICO NELLE AREE DI FASCIA A, B e C DEL PIANO DI ASSETTO IDROGEOLOGICO DELL'AUTORITA' DI BACINO DEL FIUME PO SUL FIUME OLONA IN COMUNE DI LEGNANO AI SENSI DEL D.G.R. N.7365 DEL 11-12-2001

GRUPPO DI LAVORO:

Dott. Geol. FRANCO ZUCCHI

Dott. Ing. FULVIO BERNABEI

Dott. Ing. MAURO FAVELLI

Gamma

Gamma
Pianificazione Territoriale

DZETA INEQUERIA STUDIO ASSOCIATO
Via Belfiore, 19 - 20133 MILANO

AMMINISTRAZIONE COMUNALE DI LEGNANO RIC. 04.55

AZIONAMENTO P.R.G. CON AREE A RISCHIO

Gamma
Pianificazione Territoriale

Dis. SALMI	App. 2004	Data Nov. 2004	Scala 1:2.000	TAV. 7
------------	-----------	----------------	---------------	--------