
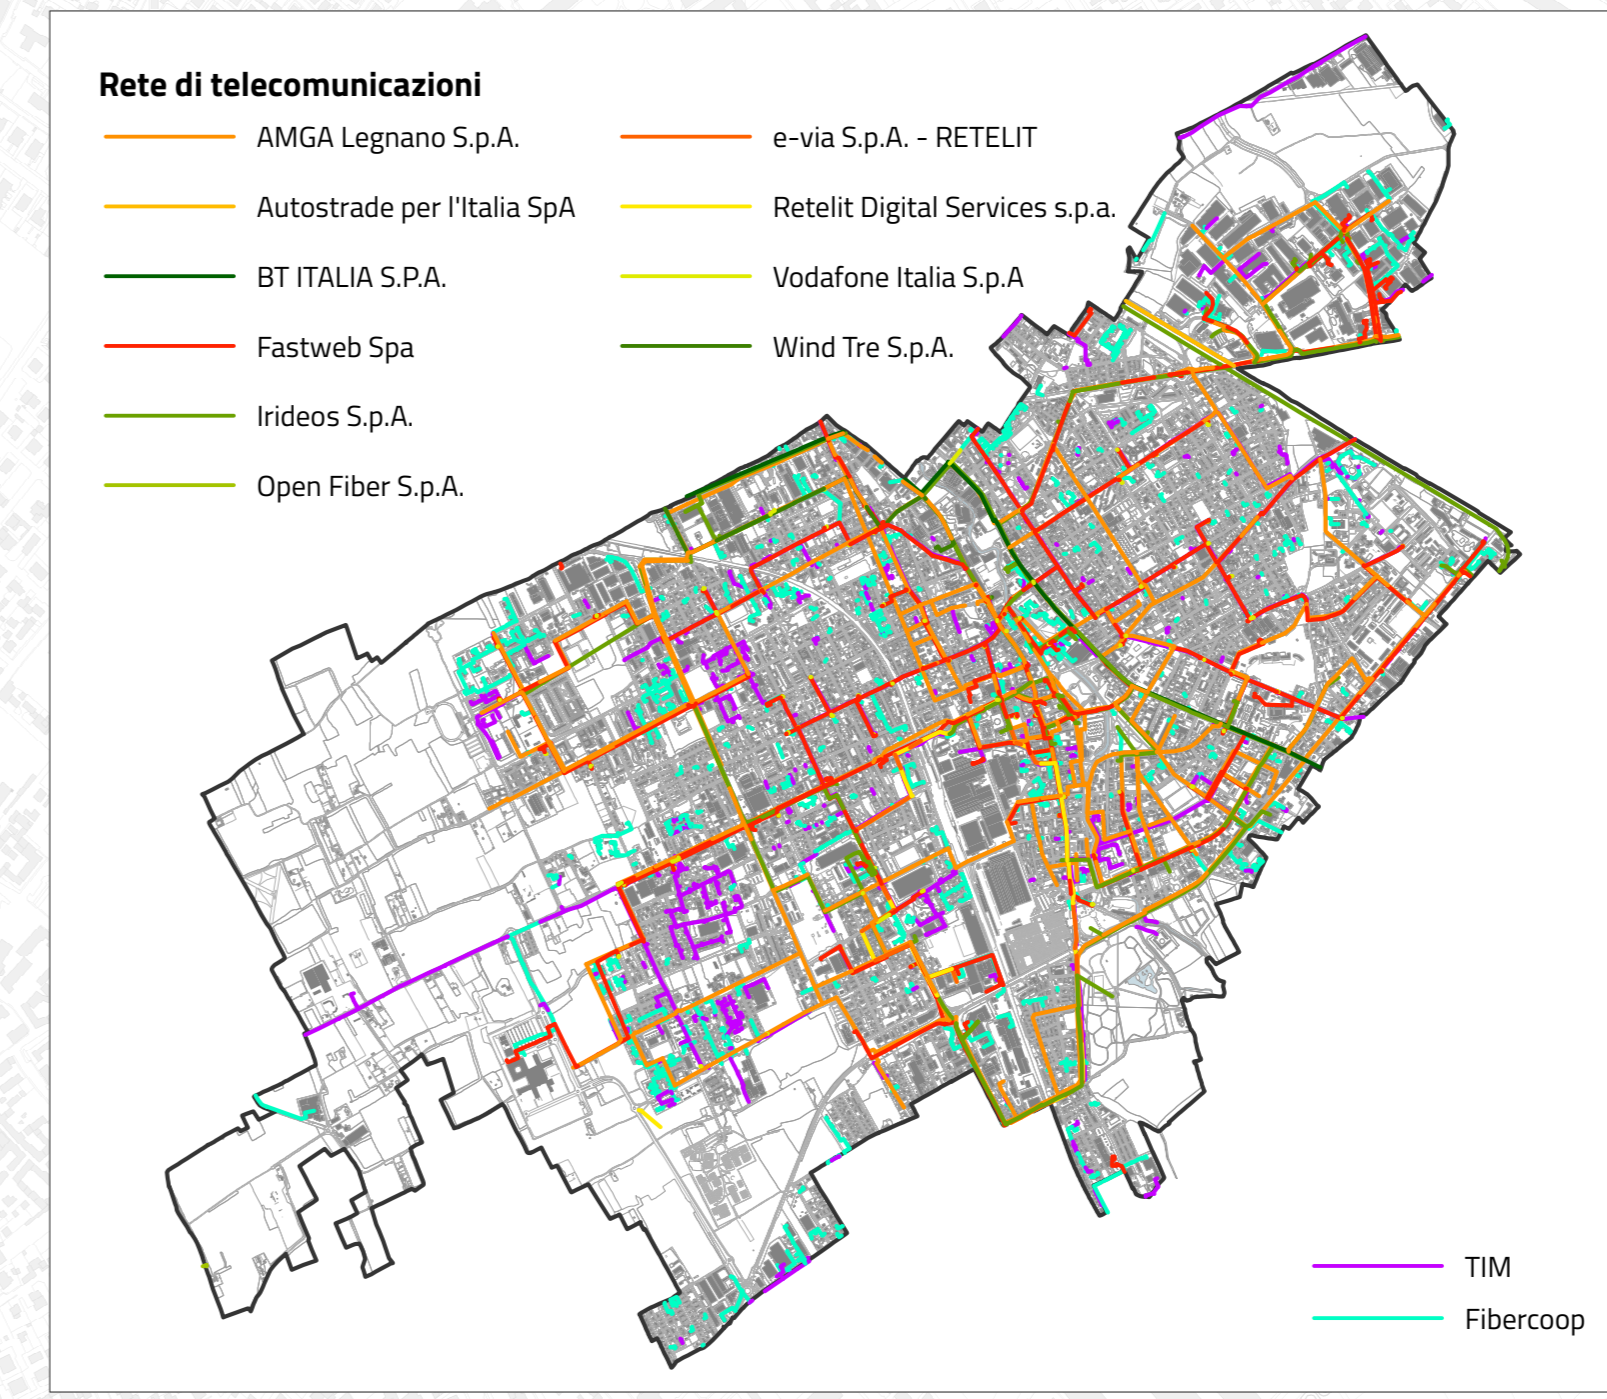


Rete di smaltimento delle acque


- altro
- bianca
- mista
- nera

- Rete di approvvigionamento idrico
- Rete di smaltimento delle acque
- Rete elettrica
- Rete gas
- Rete di telecomunicazioni
- Rete teleriscaldamento

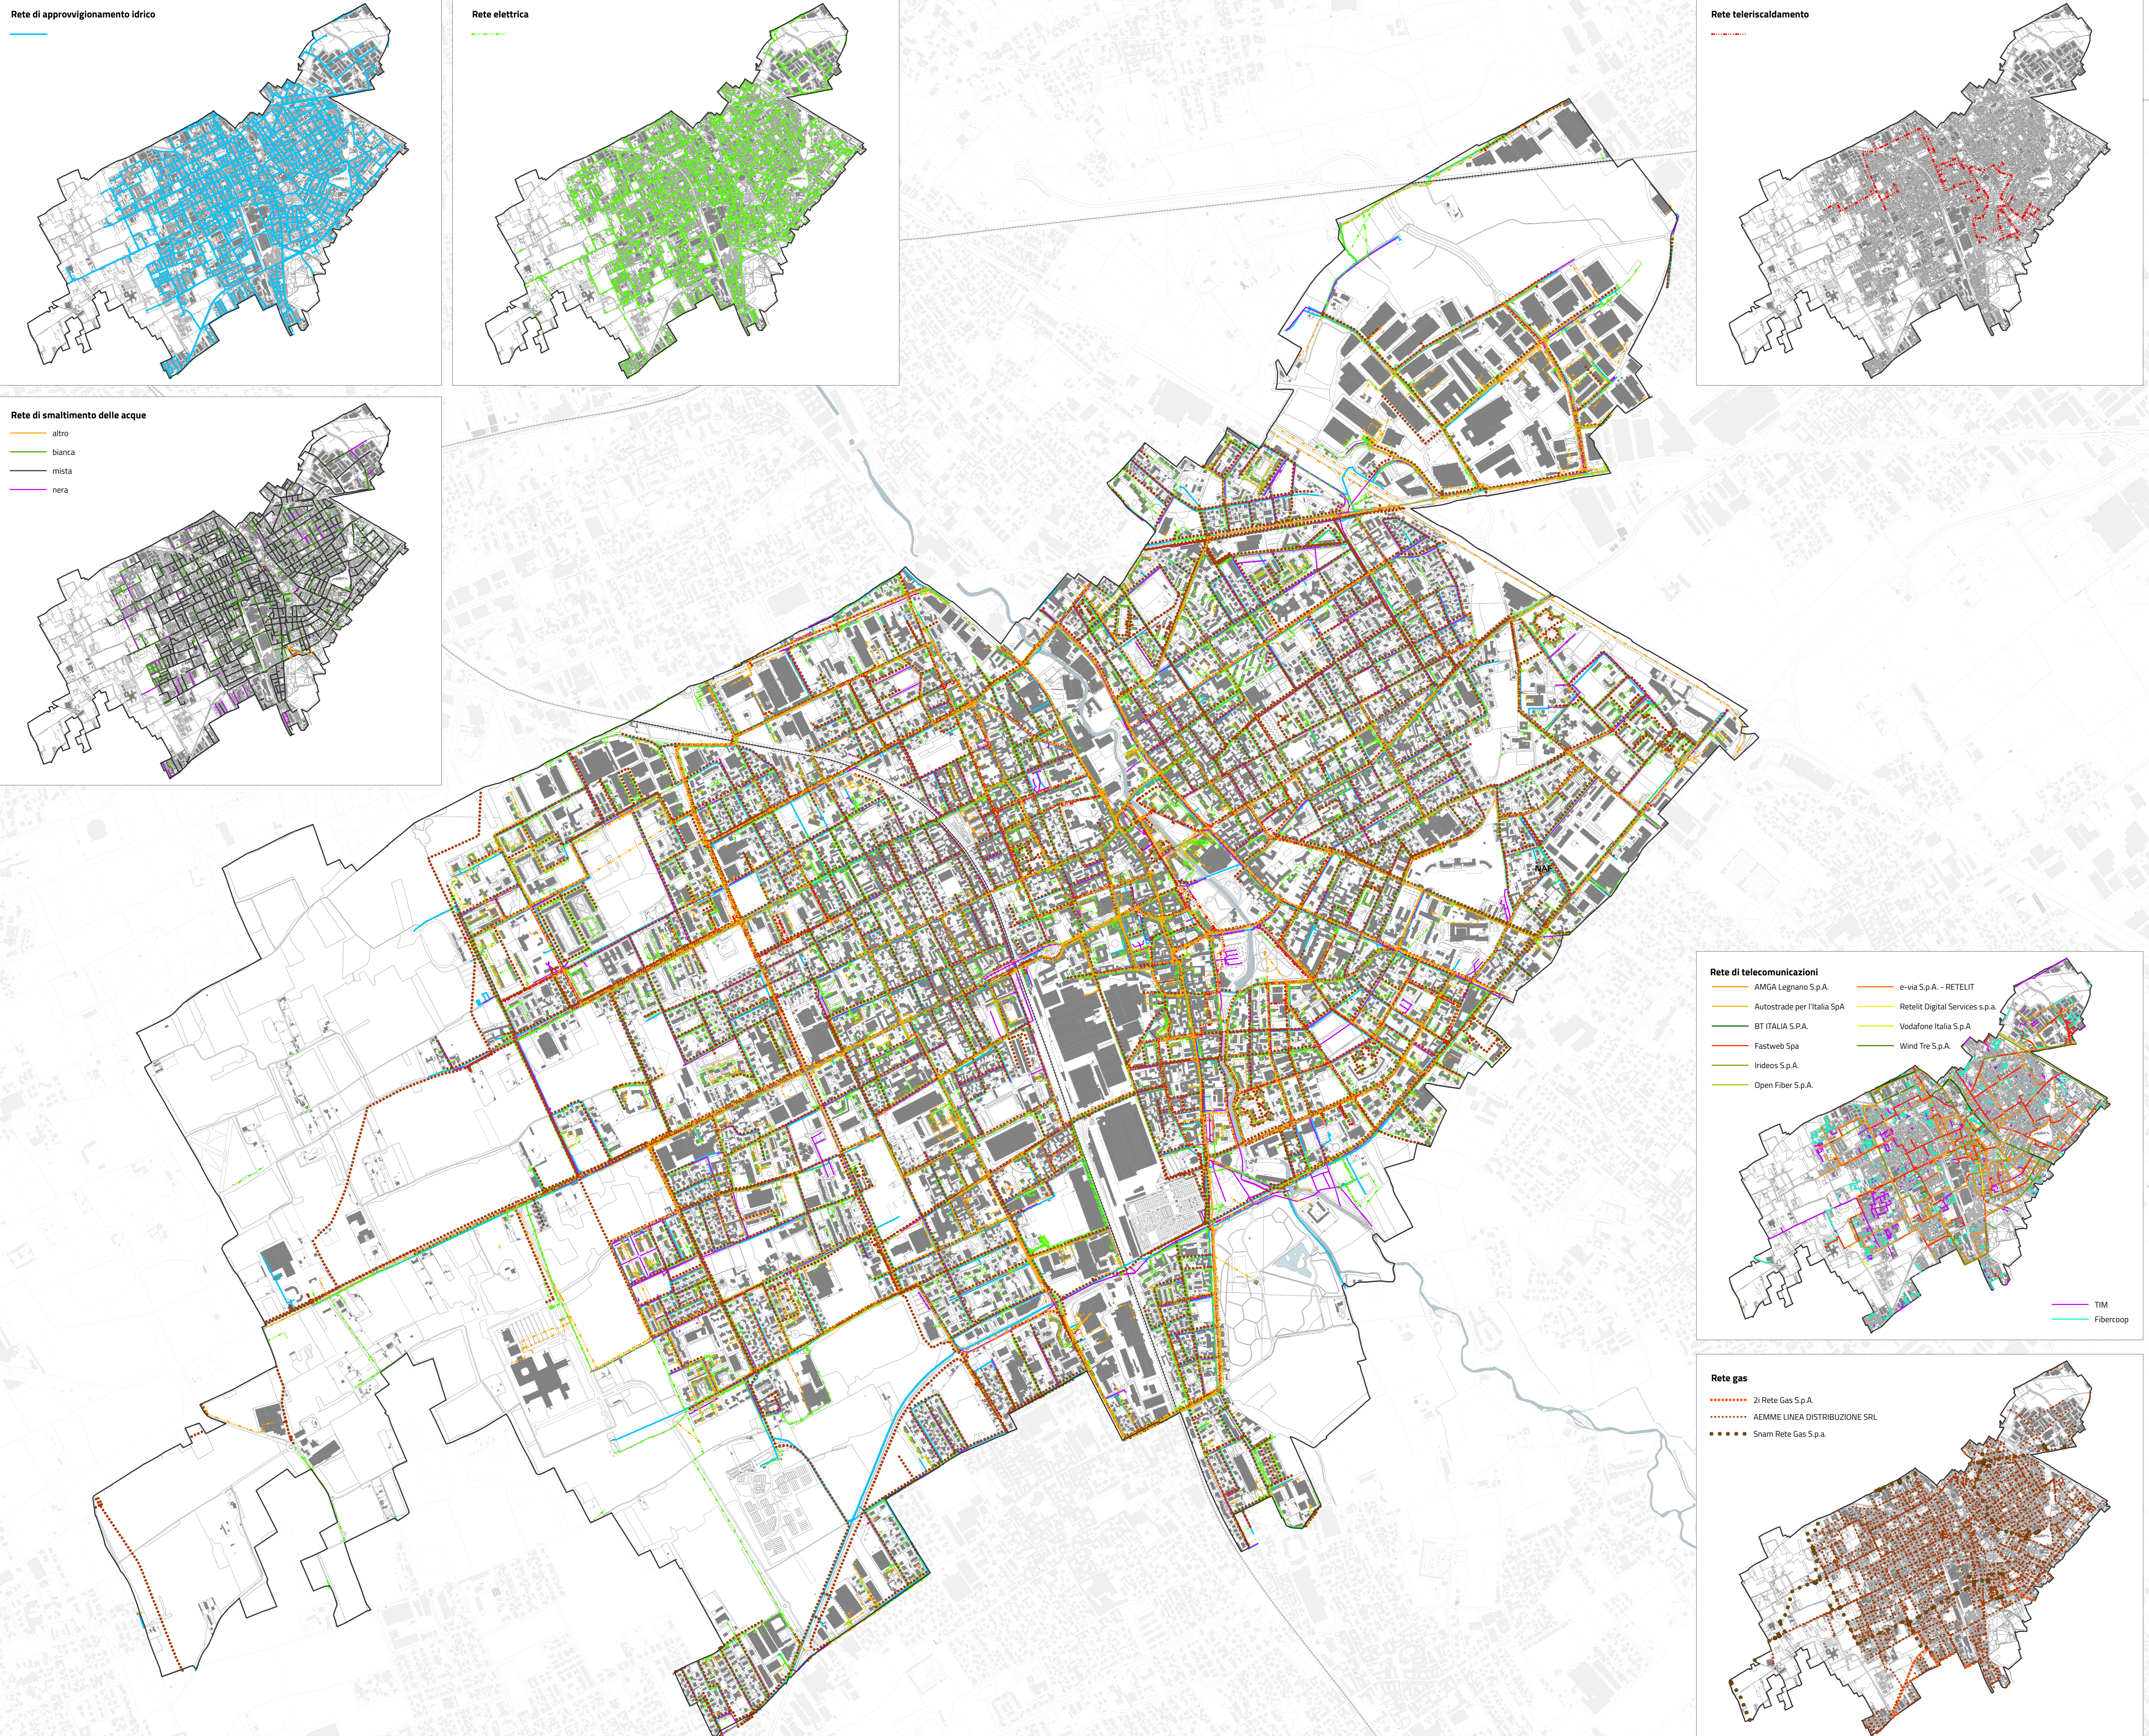

Rete di telecomunicazioni

- AMGA Legnano S.p.A.
- Autostrade per l'Italia SpA
- BT ITALIA S.P.A.
- Fastweb Spa
- Irideos S.p.A.
- Open Fiber S.p.A.
- e-via S.p.A. - RETELIT
- Retelit Digital Services s.p.a.
- Vodafone Italia S.p.A.
- Wind Tre S.p.A.
- TIM
- Fibercoop

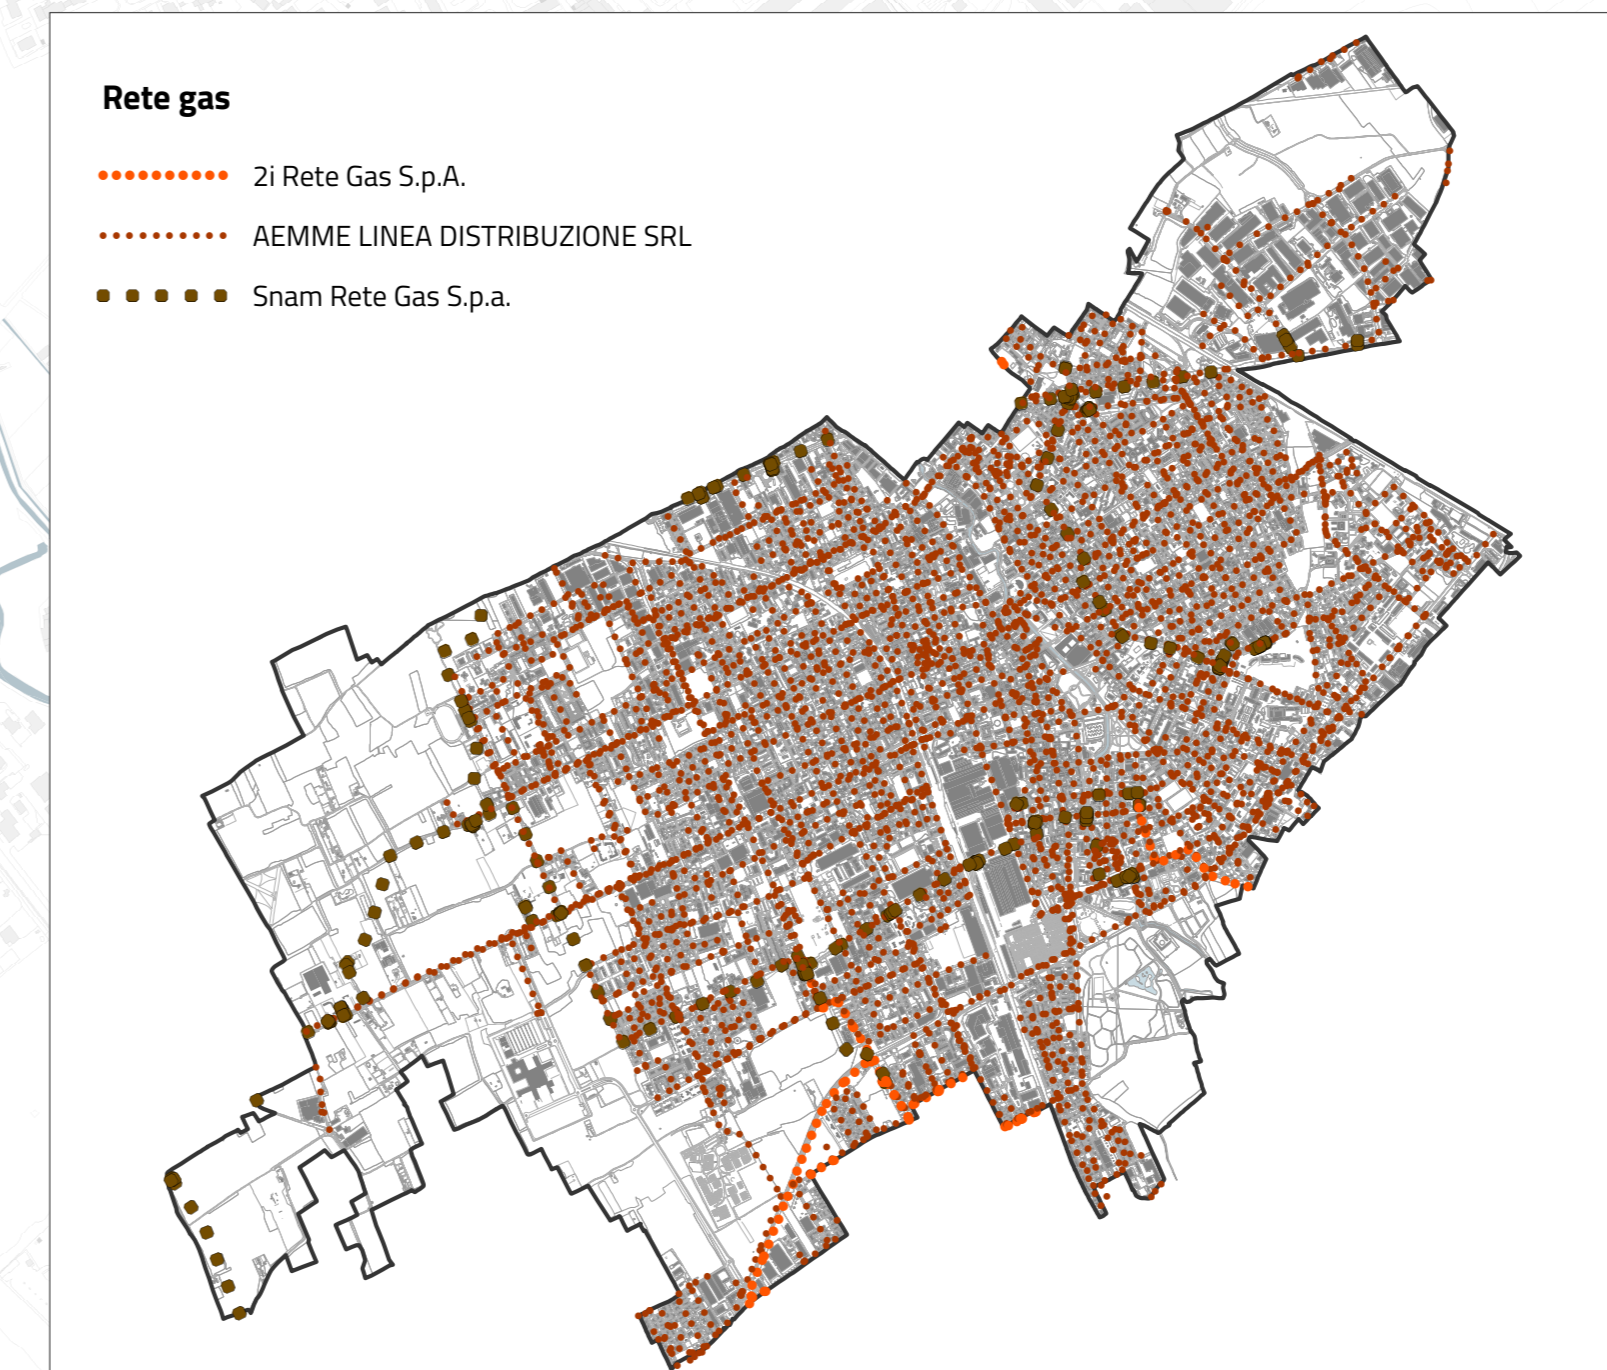

Rete gas

- Zi Rete Gas S.p.A.
- AEMME LINEA DISTRIBUZIONE SRL
- Snam Rete Gas S.p.a.

PGT LEGNANO
VARIANTE GENERALE AL PGT
PUGSS - PIANO URBANO GENERALE
SERVIZI SOTTOSUOLO
PUGSS01
SERVIZI A RETE
CARTA DI SINTESI

Città di Legnano
 ASSESSORATO ALLA CITTÀ FUTURA

SINDACO
 Lorenzo Radice

ASSESSORE ALLA CITTÀ FUTURA
 Lorenza Felici

UFFICIO DI PIANO
 Rossella De Zotti
 Ausilia Mucchetti
 Elisa Romaglia
 Maurizio Torino

GRUPPO DI PROGETTAZIONE
 Franco Sacchi (direttore responsabile)
 Angelo Armentano (capo-progetto)
 Francesca Bovi (argomenti ambientali, paesistici e VAS, PUGSS)
 Giada Agnoli, Letizia Cavalli, Elena Corsi,
 Marco Fiorani, Alessandro Santonemma,
 Marcello Liberti (collaboratori esterni)

ADOZIONE
 con D.L.C. n. _____ del _____

ASSOCIAZIONE
 con D.L.C. n. _____ del _____

pgt.legnano.org

Data elaborazione ottobre 2023 | Scala 1:8.000

IST_24_21_EIA_AU_01_TV_01_PUGSS